



東武東上線 上板橋駅

工事場所：東京都板橋区常盤台4-14-1

案内図 S=1/2000

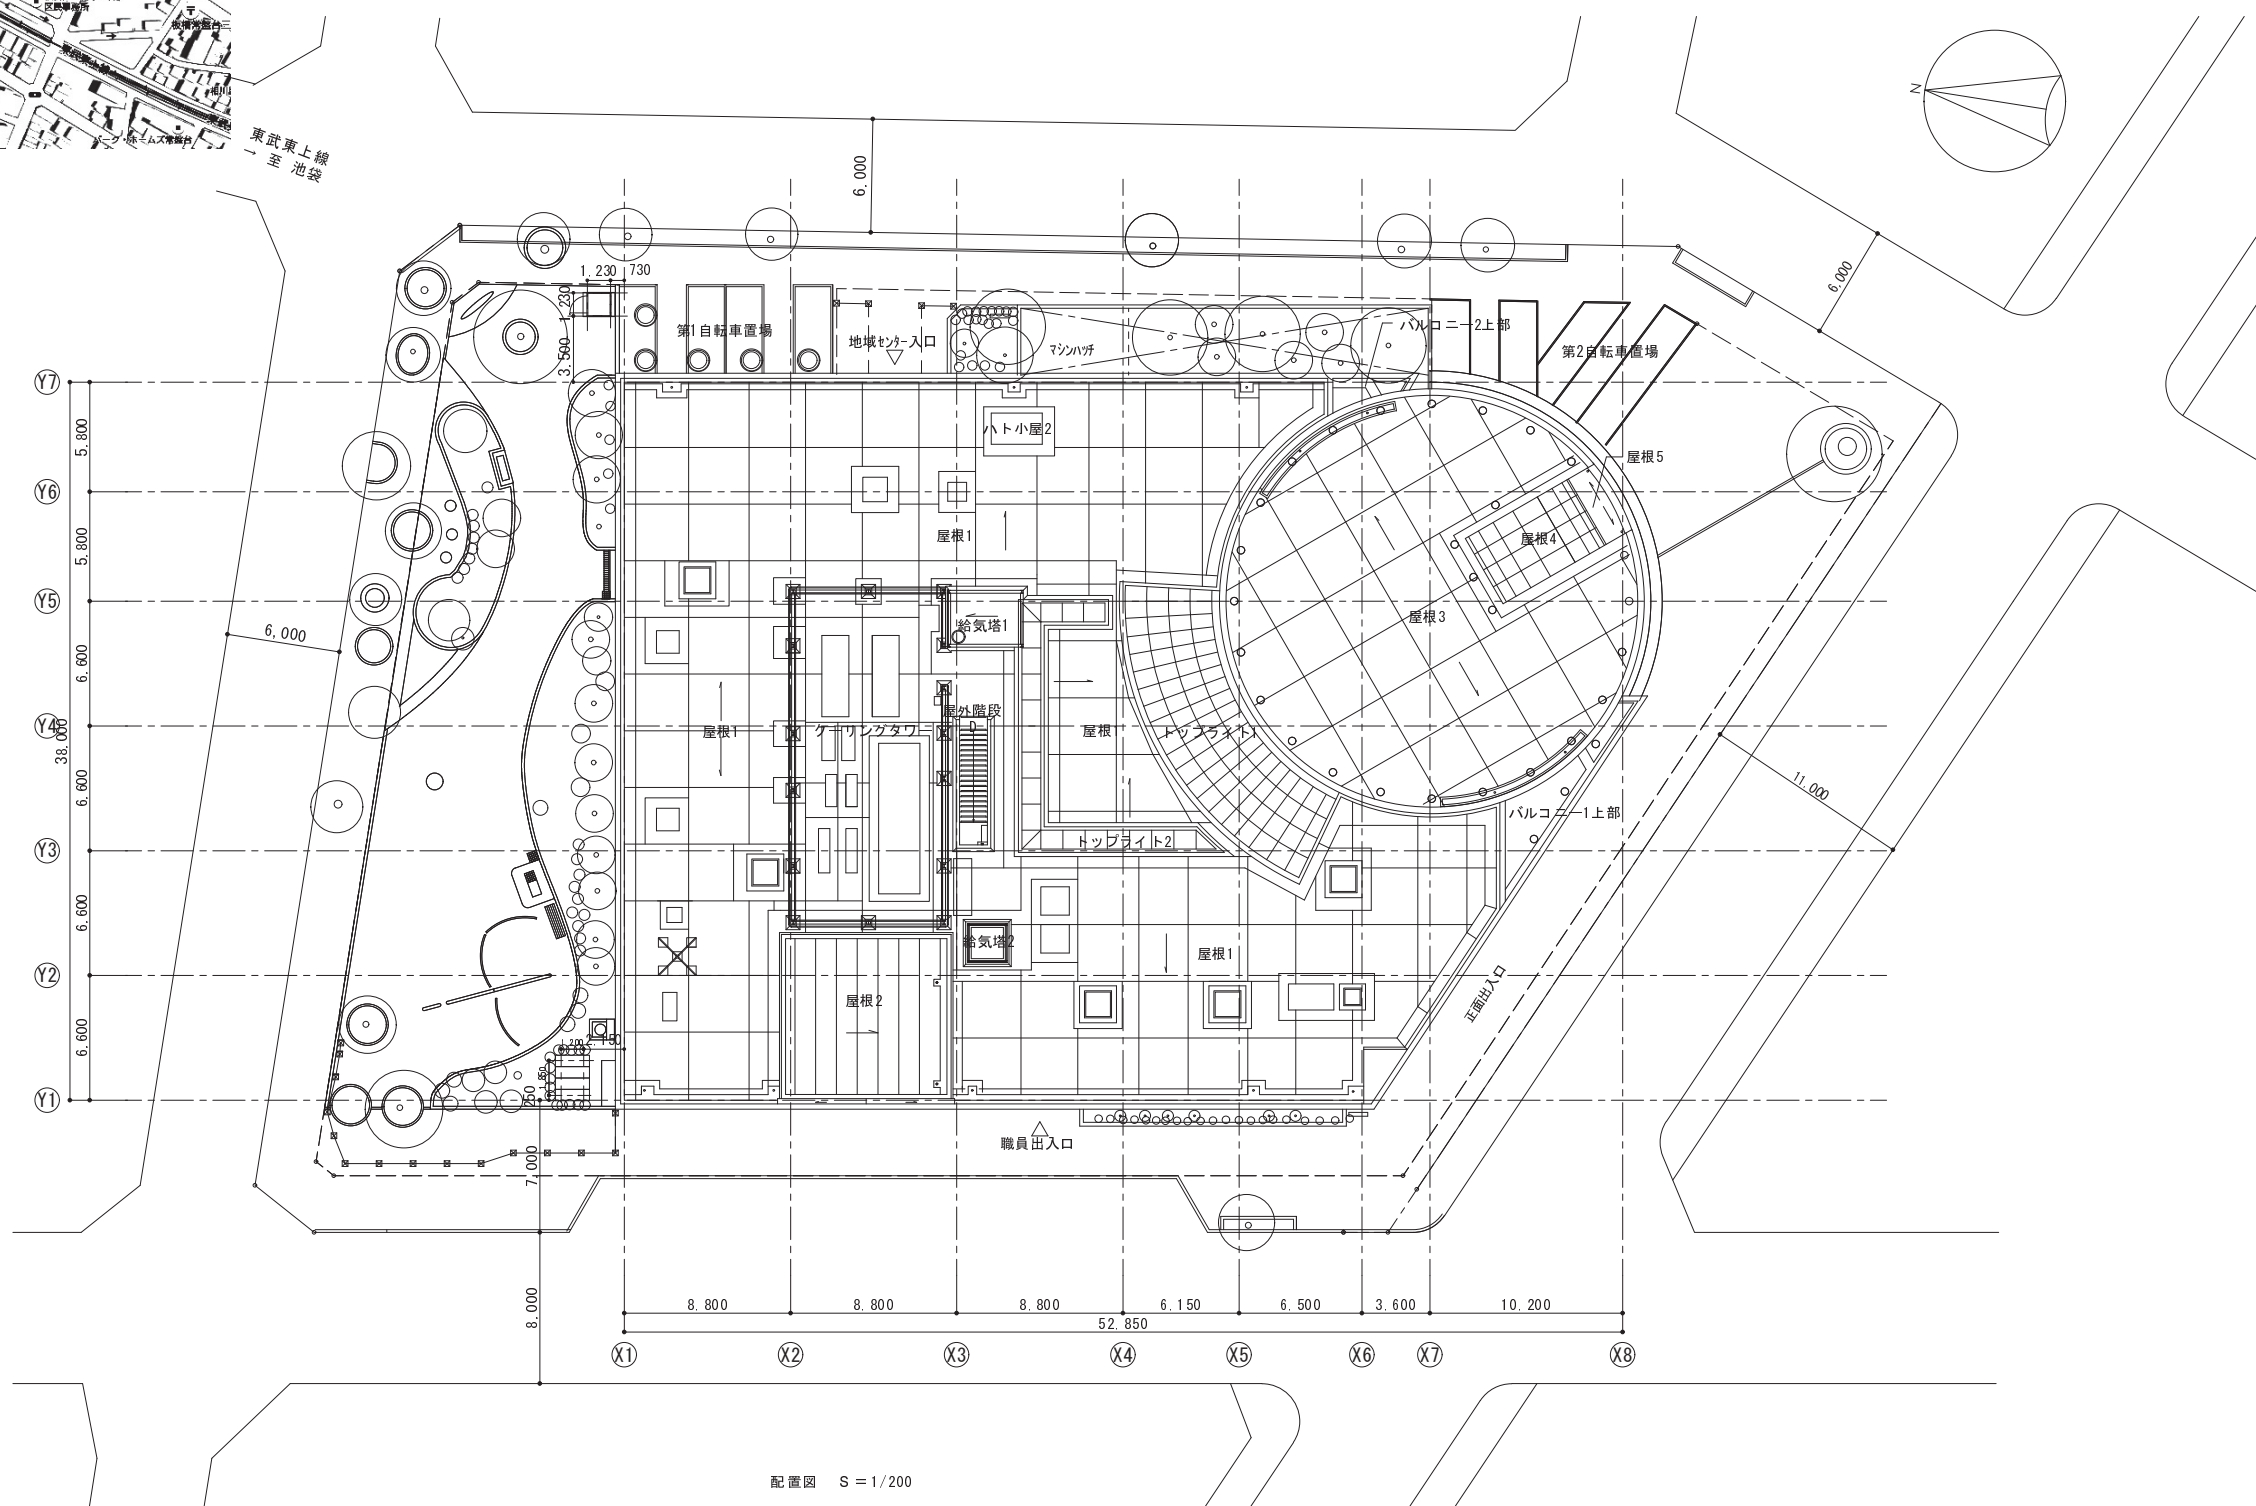

配置図 S=1/200

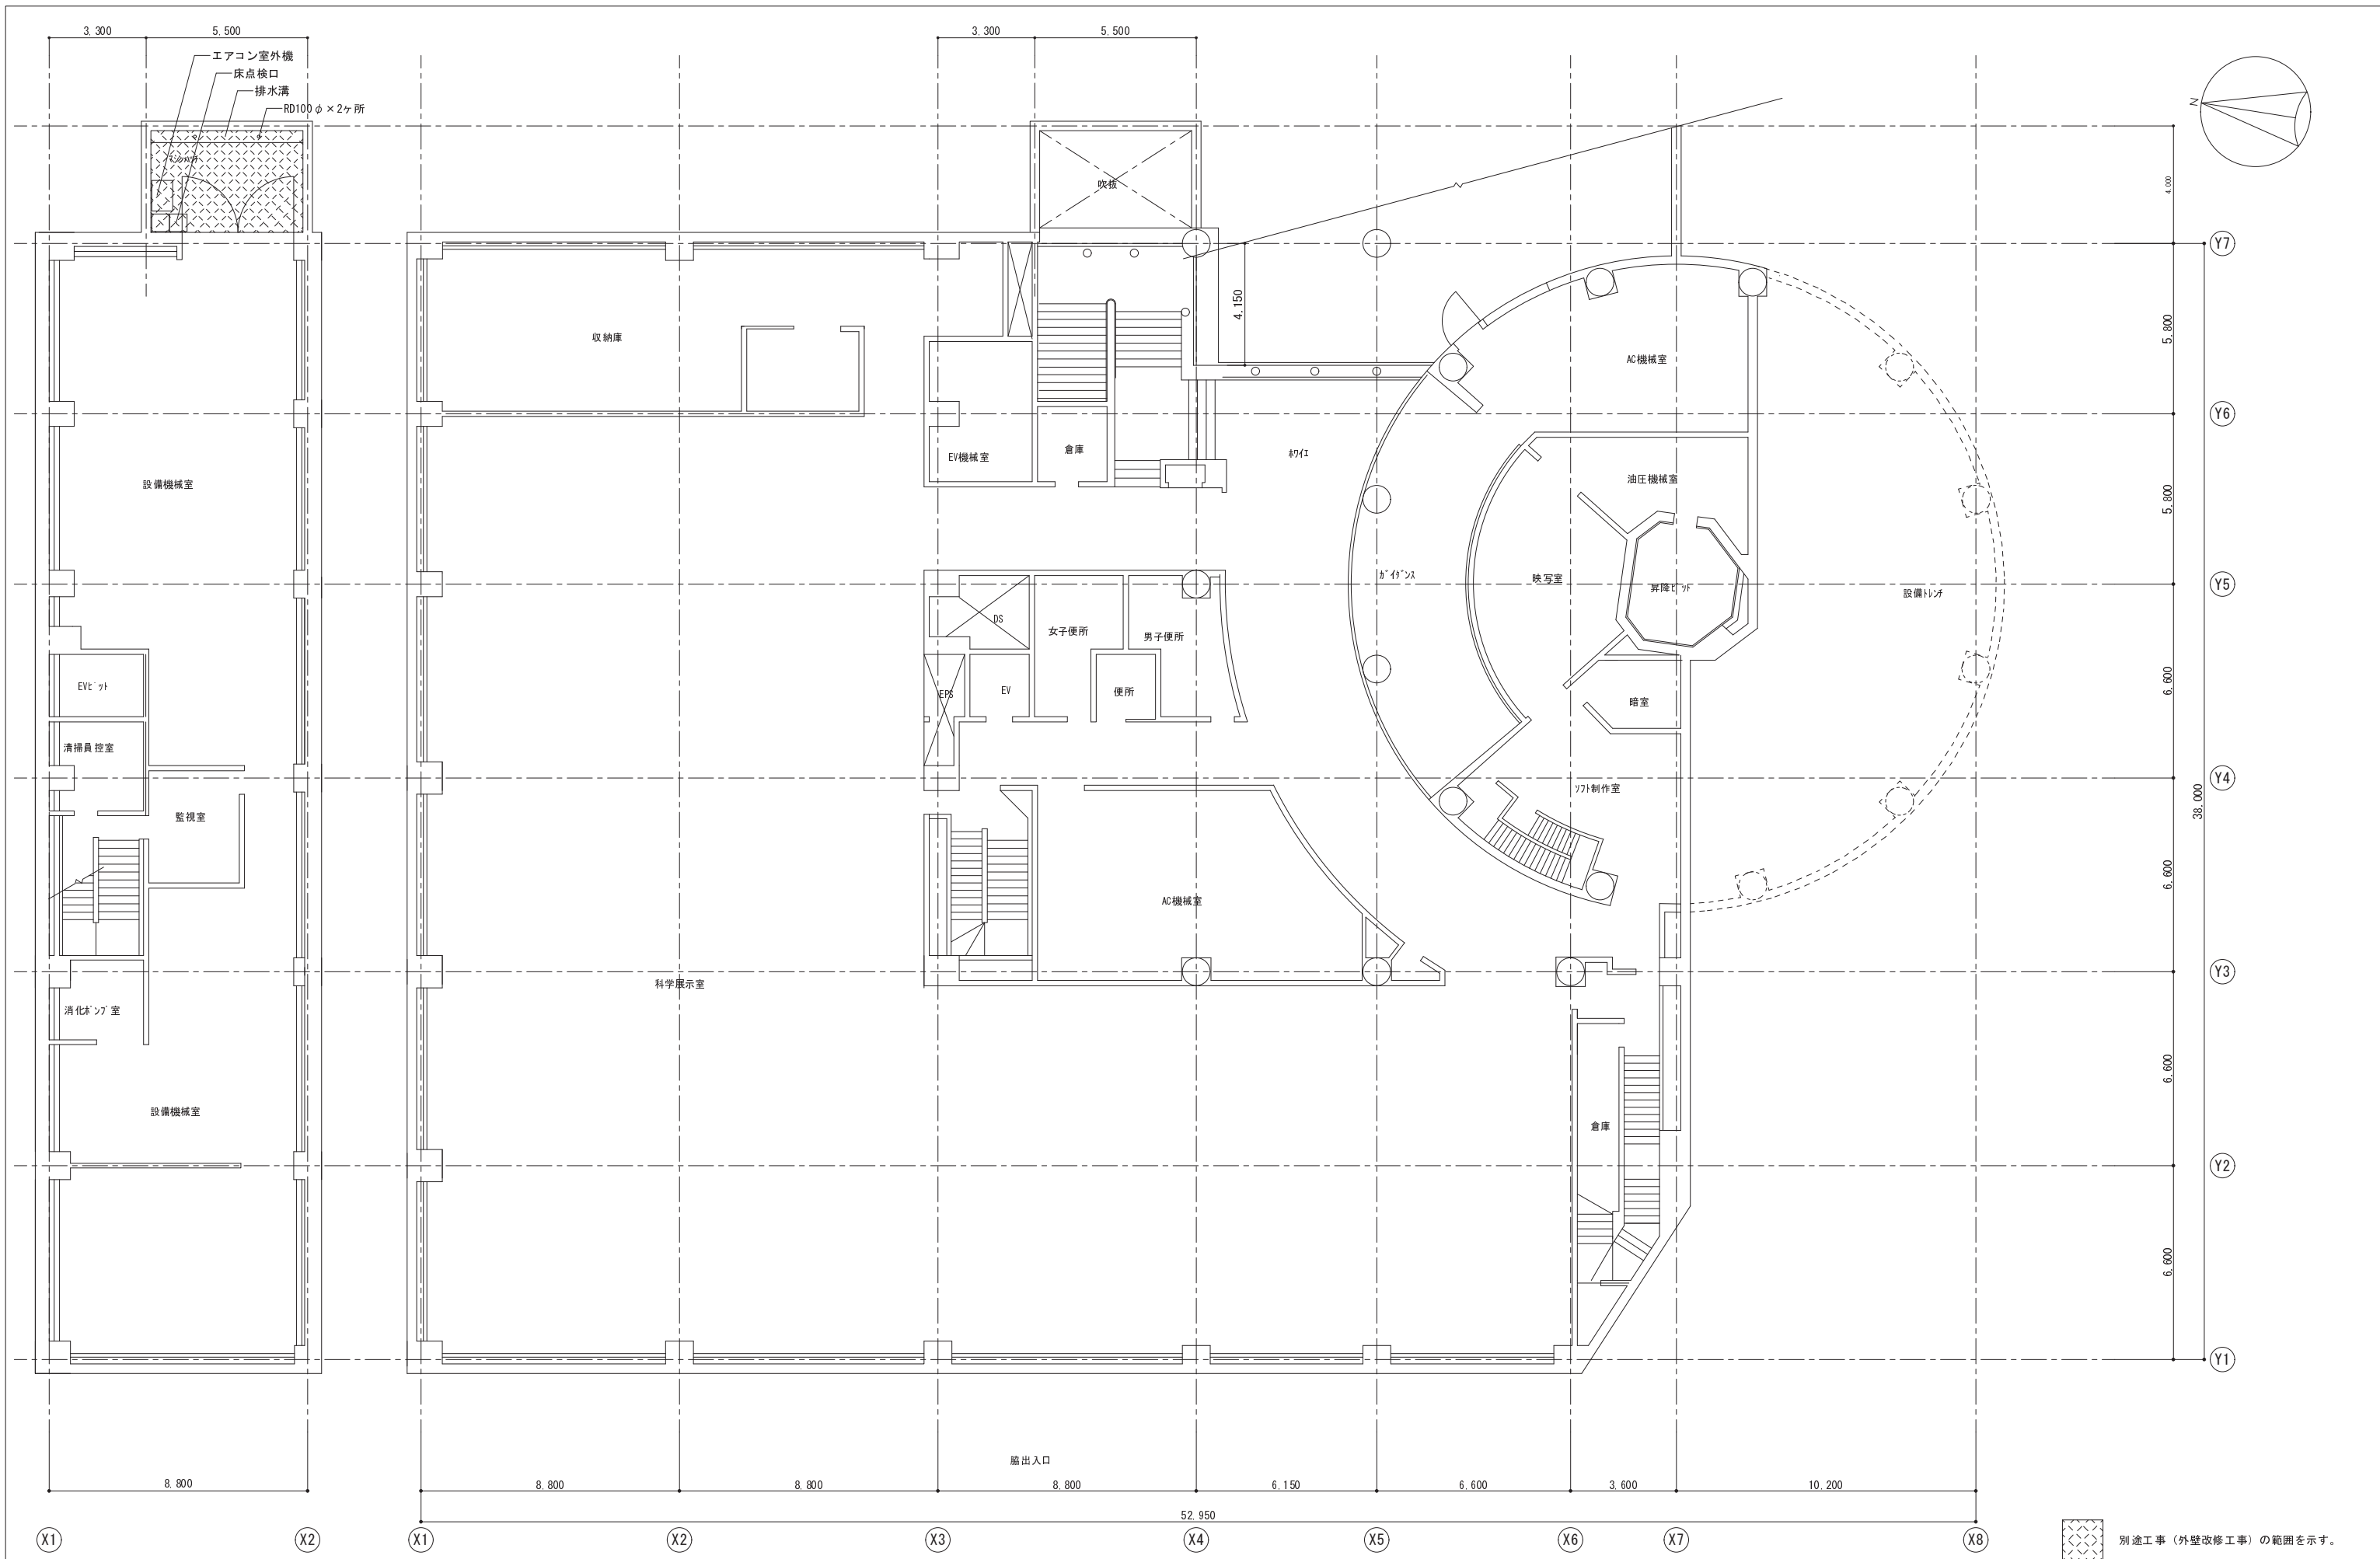

別途工事（外壁改修工事）の範囲を示す。

地下2階平面図

地下1階平面図

板橋区政策経営部営繕課

課長

担当課長
教育営繕

係長


係員


平成29年度 区立教育科学館屋上防水改修その他工事
地下2階・地下1階平面図

縮尺
A1: 1/100
A3: 1/200

図面番号

A-03

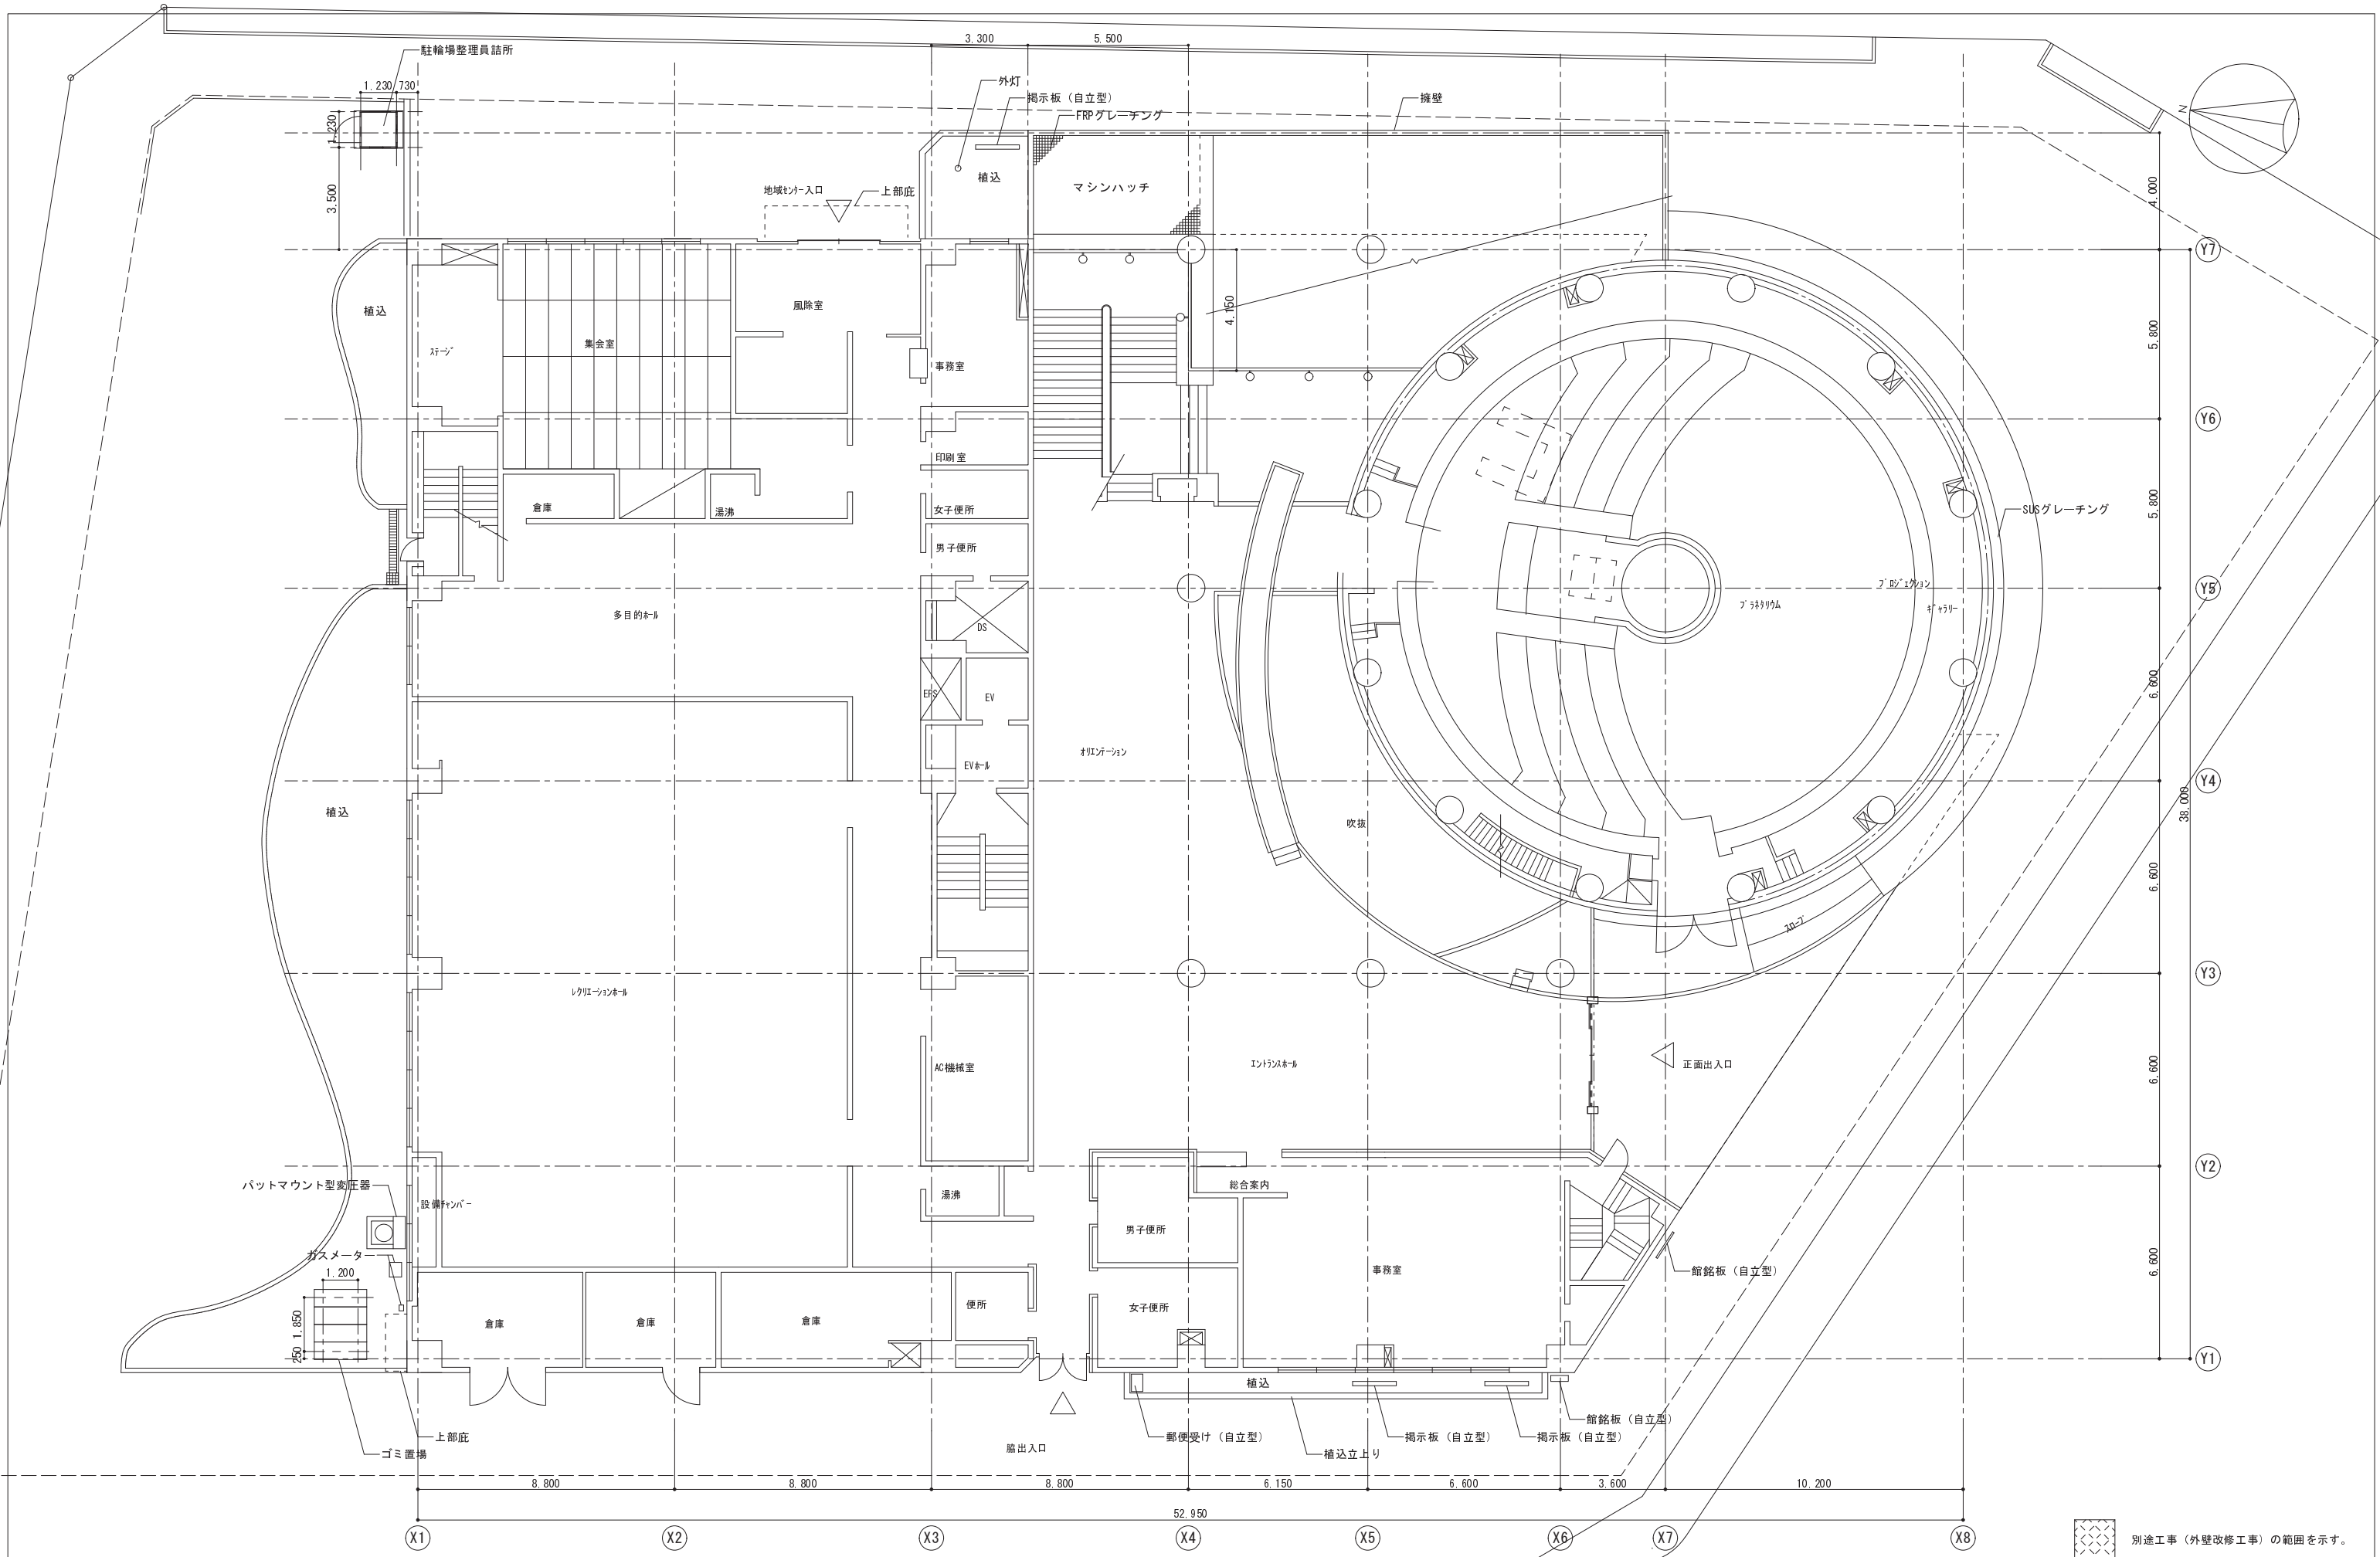

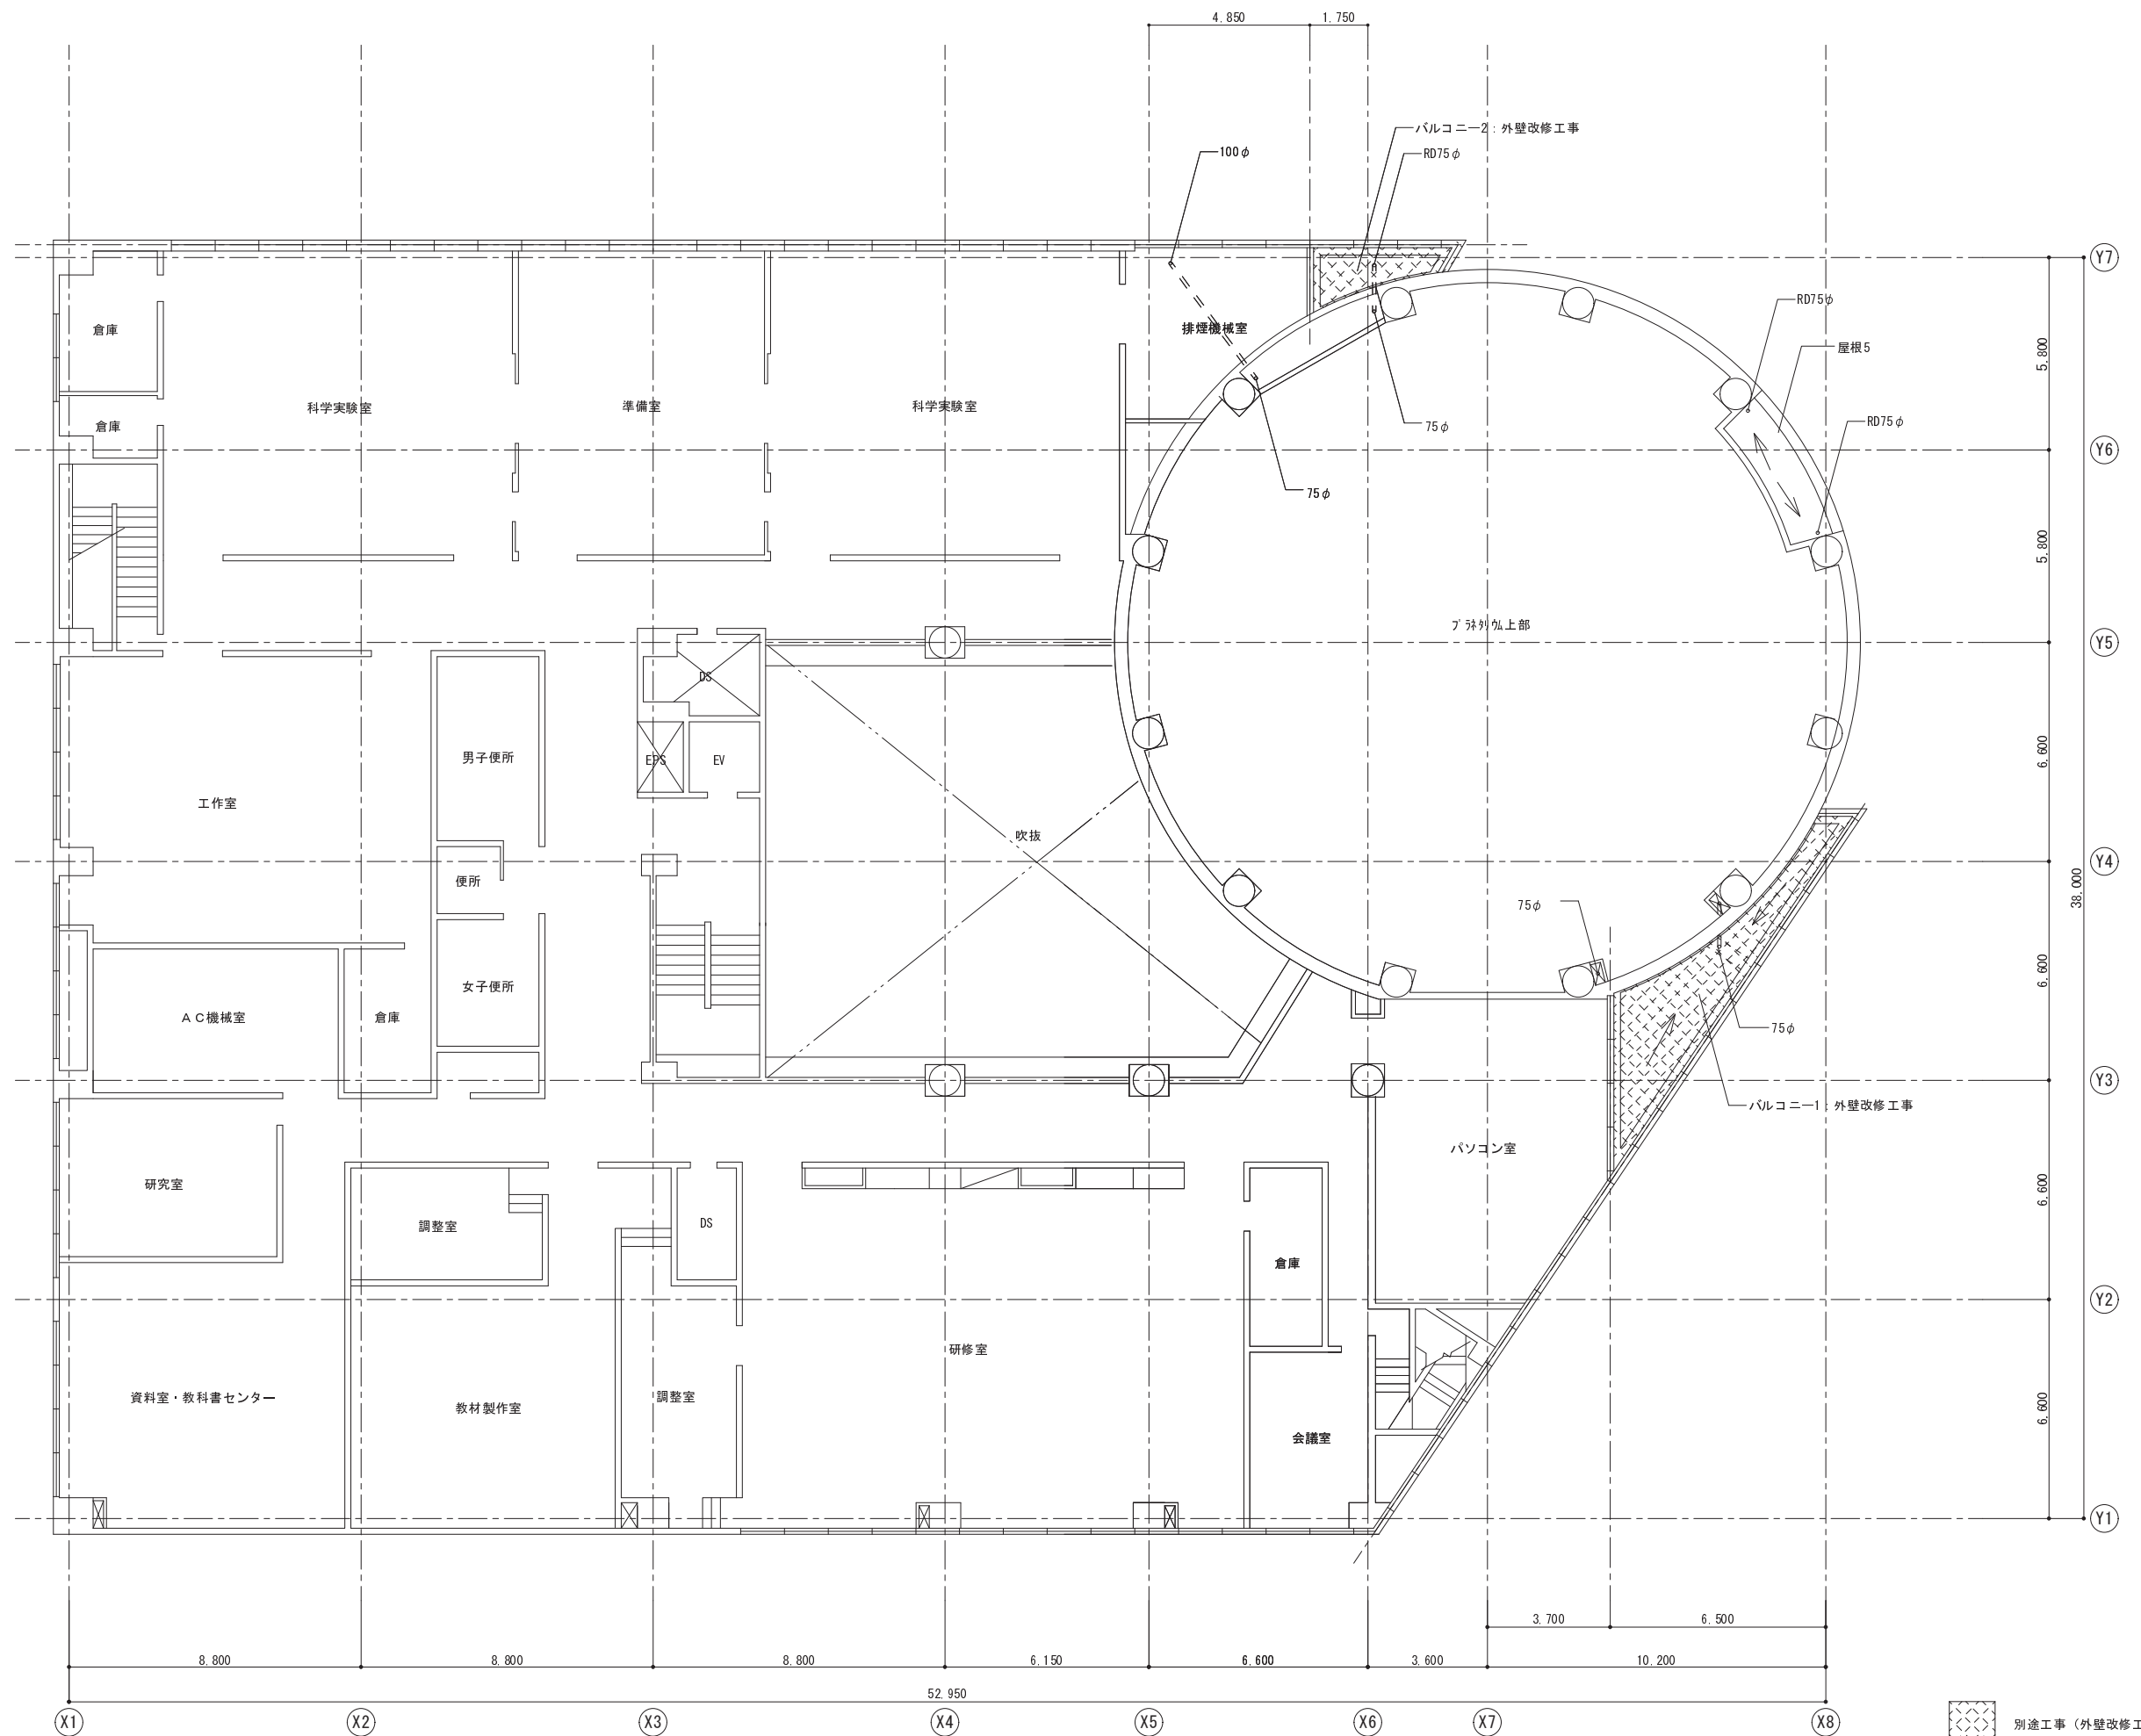

別添工事（外壁改修工事）の範囲を示す。