



東京都市計画地区計画 大山駅西地区地区計画 総括図

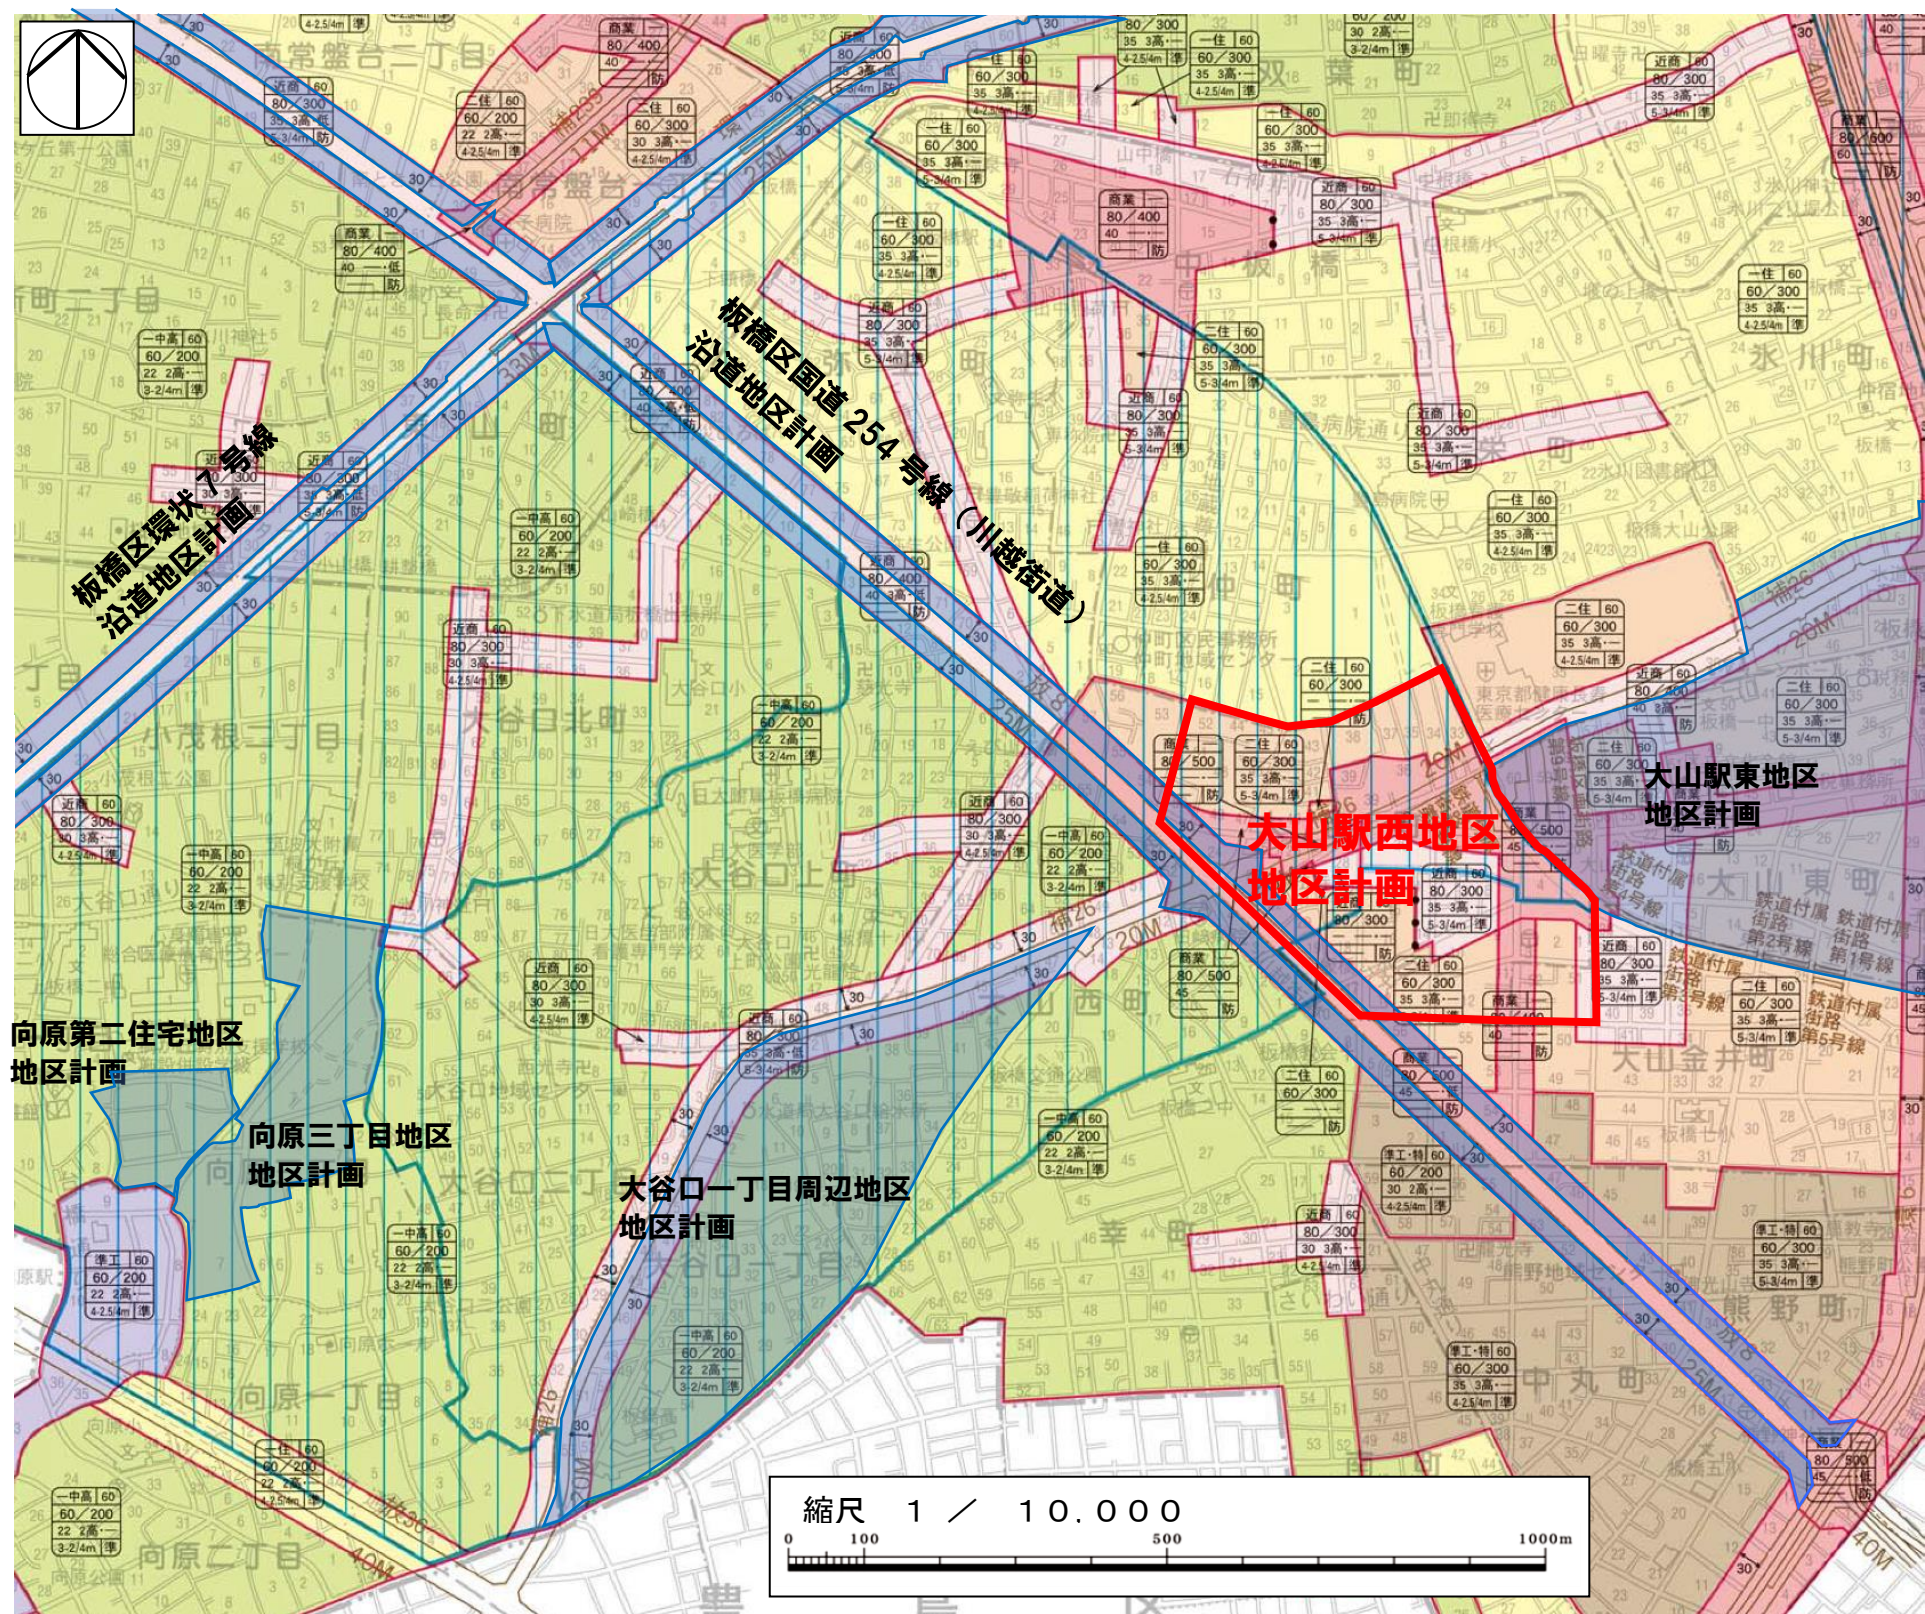

- 地区計画の変更予定区域**
・大山駅西地区地区計画
(面積約 17.3ha)
- 既存の地区計画・沿道地区計画の区域**

用 途 地 域	
一低	第一種低層住居専用地域
一中高	第一種中高層住居専用地域
二中高	第二種中高層住居専用地域
一住	第一種住居地域
二住	第二種住居地域
準住	準住居地域
近商	近隣商業地域
商業	商業地域
準工・特	準工業地域(第二種特別工業地区)
準工	準工業地域
工業・特	工業地域(第一種特別工業地区)

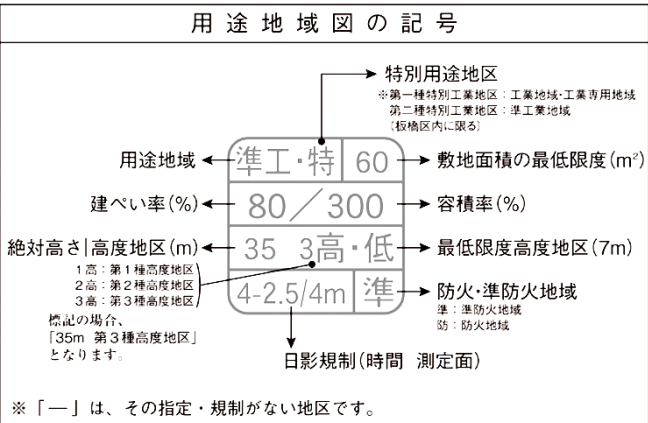

本図は、用途地域、高度地区、防火・準防火地域、特別用途地区(特別工業地区)、日影規制、新たな防火規制区域を示したものです。併せて、都市計画道路の概略を下記のとおり、示しています。

- 補82 ←都市計画道路の名称
- 15M ←都市計画道路の計画幅員

用途地域などの境界は、原則として道路・鉄道・河川等の中心です。路線式の指定は、道路の境界線(都市計画道路がある場合は原則として計画線)から20mです。30mのものは、←→30mの表示があります。路線式の指定のうち、例外的に道路中心が用途地域などの境界である場合は(・・・)の表示があります。