


大山駅西地区地区計画 計画図 2

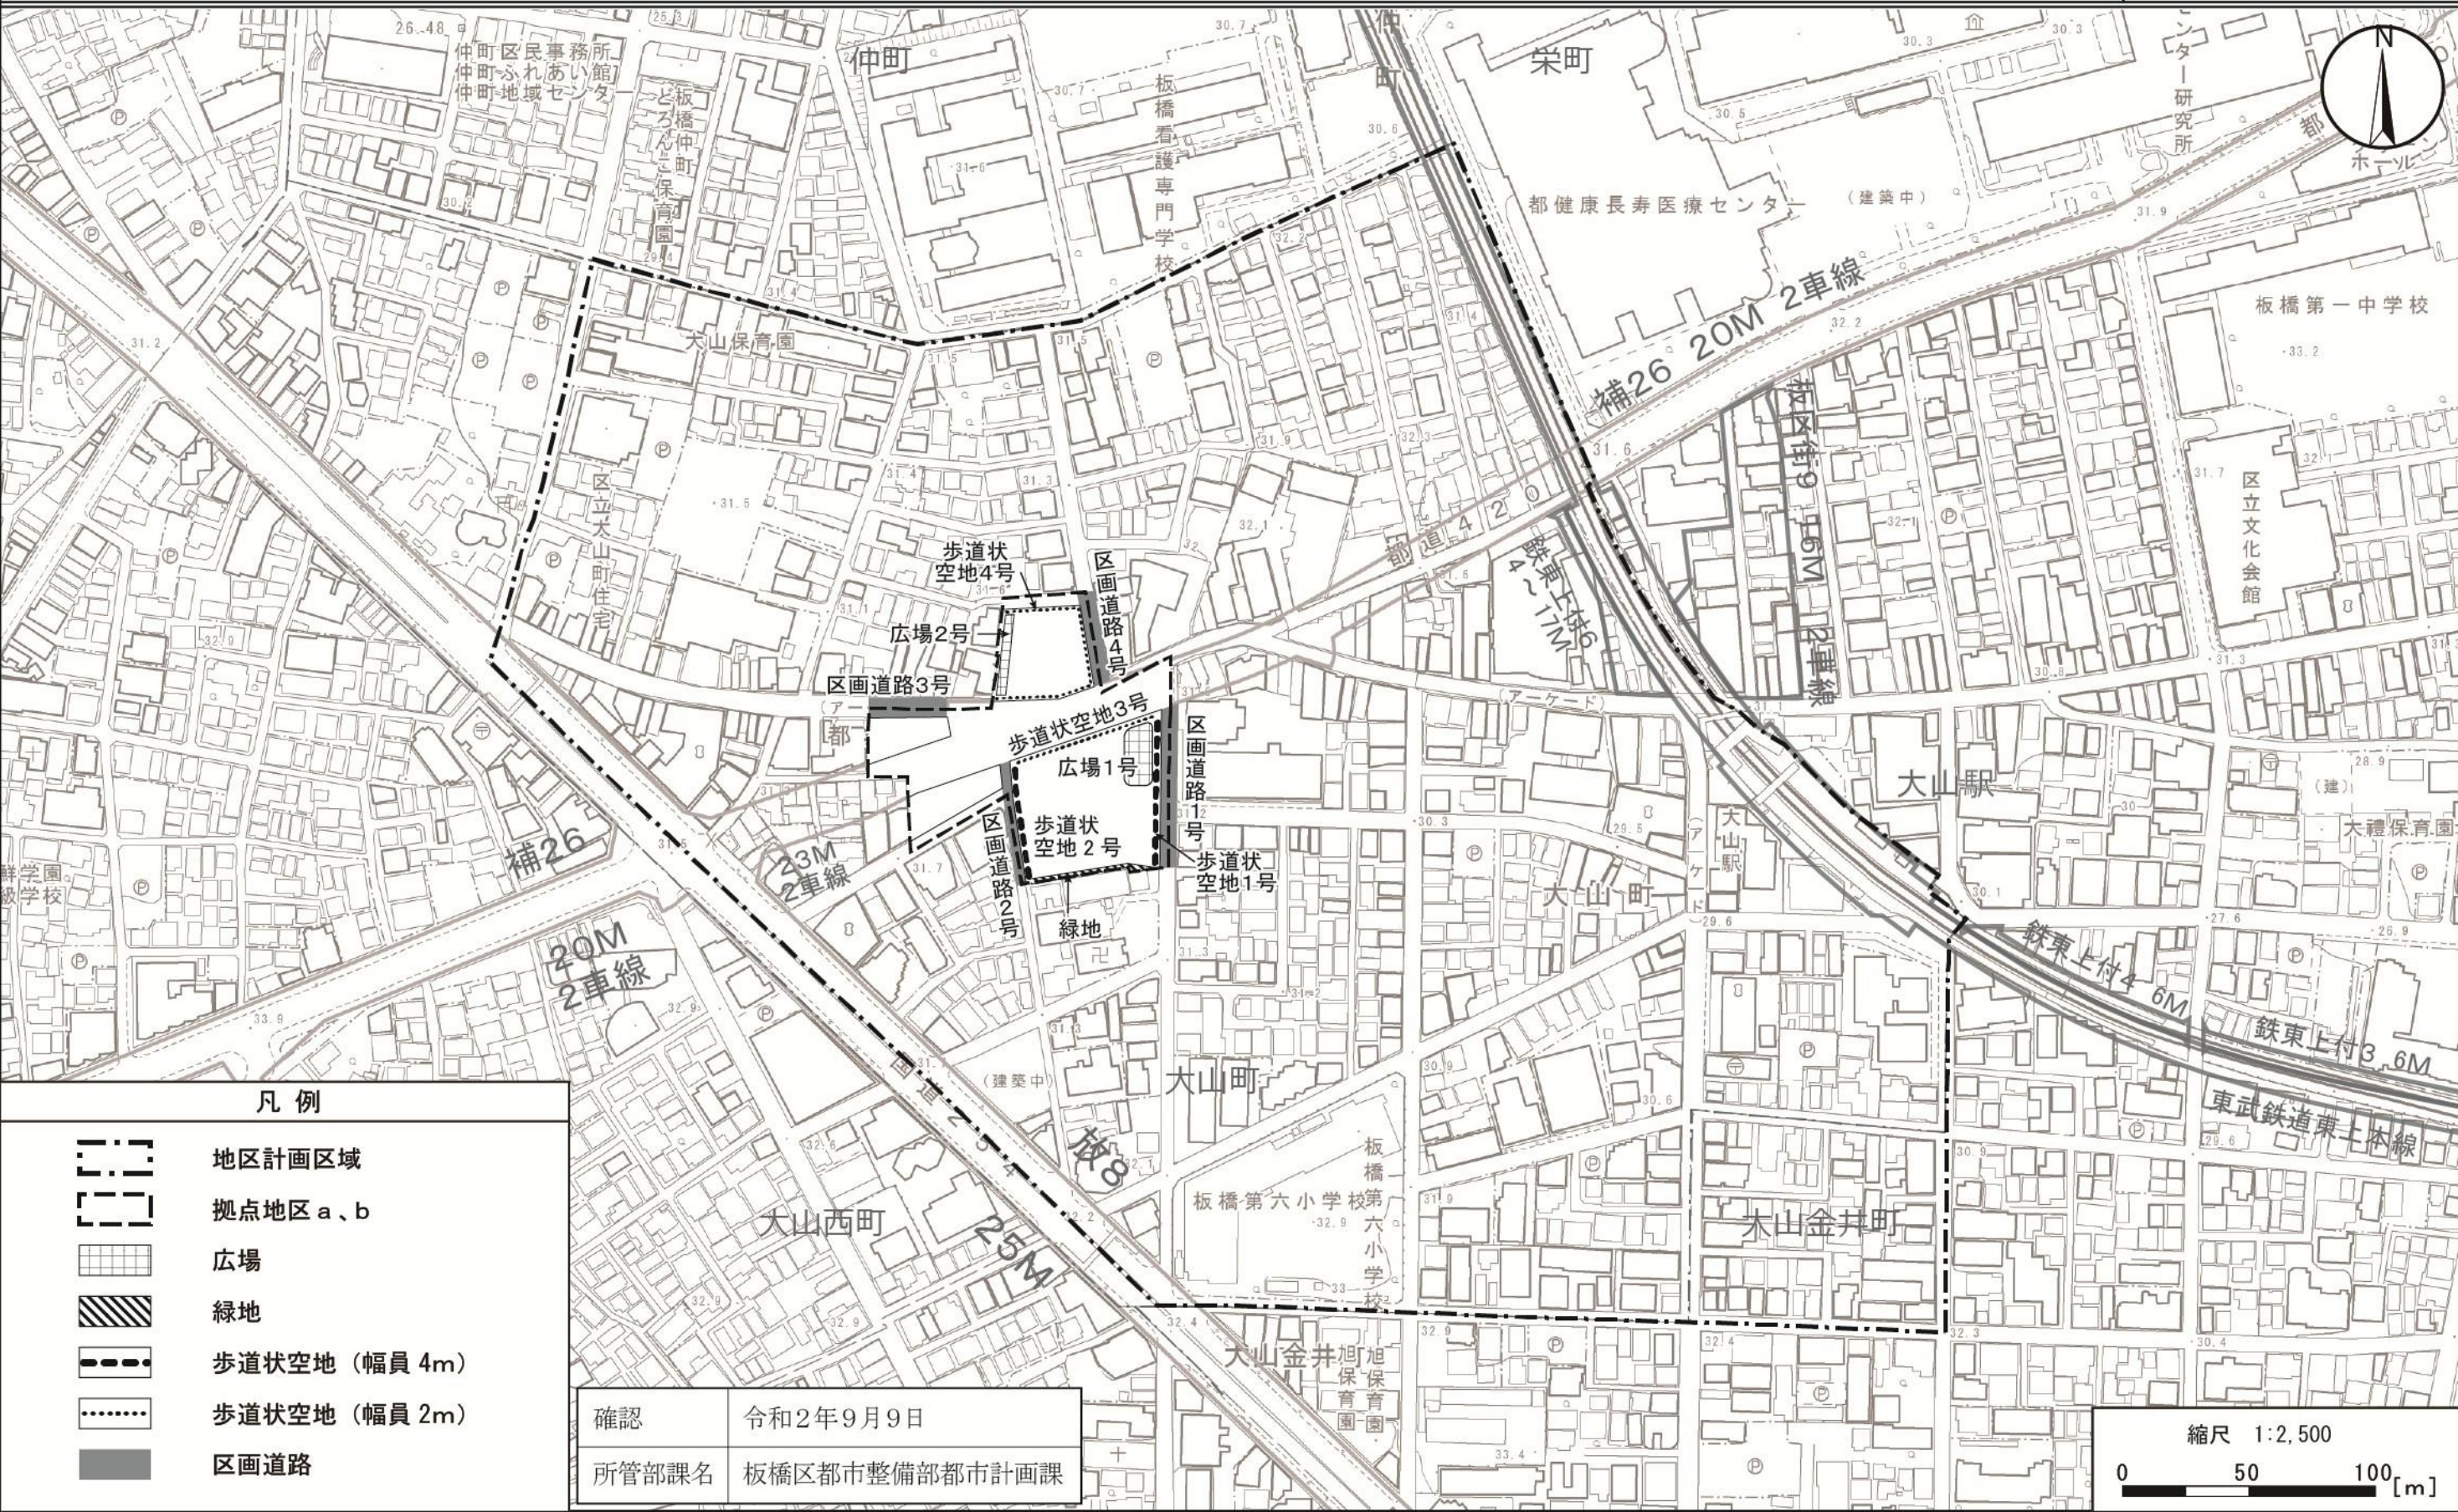

この地図は、東京都知事の承認を受けて、東京都縮尺 2,500 の 1 地形図を利用して作成したものである。（承認番号）2都市基交著第10号 令和2年4月24日。ただし、計画線は都市計画道路の計画図から転記したものである。（承認番号）2都市基街都第32号 令和2年5月25日。無断複製を禁ずる。