



基本設計に対する意見交換を行いました。

各回の資料・議事要旨はHPにて公開しています。

R7.6/4 第6回改築検討会

- プロポーザルでの提案プランについてご意見をいただきました。新たな提案内容の一つは、屋内プールを5階に配置し、1階に校務センターや地域で利用できる部屋を配置している点です。
- 一足制の採用やプールの屋内化、屋上の利用方法、さらに既存樹木の扱い等についてご意見をいただきました。

R7.7/23 第7回改築検討会

- 施工条件や構造上の課題から、新校舎の屋内プールは5階に決定したことを報告しました。
- 普通教室の配置について、南面・東面、北面・東面のどちらに配置するか、という点について検討しました。授業への影響や周辺建物との関係なども議論し、2案を比較しながらご意見をいただきました。

R7.9/17 第8回改築検討会

- 普通教室の配置は北面・東面に決定したことを報告しました。
- 地域が利用する部屋（地域連携室や多目的ホール）の配置について検討しました。
- 周辺道路に沿って設ける自主管理歩道について検討しました。安全に歩けるだけでなく、ポケットパークを設置して緑を活かした憩いの場をつくるといったご意見をいただきました。

R7.11/7 第9回改築検討会

- 地域連携室の配置はグラウンド側（Ⅱ期工事）に決定したことを報告しました。
- 校務センターまわりや特別教室（家庭科室・メディアセンター）の配置について検討しました。
- イメージパースや断面構成をもとに、学校としての外観デザインやピロティ利用の可能性についてご意見をいただきました。



問い合わせ先

板橋区教育委員会事務局 新しい学校づくり課 学校整備係
電話：03-3579-2632 メール：ky-gkeisui@city.itabashi.tokyo.jp

改築に関する進捗状況は、こちらのページにて順次公開しています。→

板橋区トップページ>板橋区教育委員会>学校施設に関する情報>校舎の改修・改築>改築・長寿命化改修など実施情報>板橋第六小学校の改築について



板橋第六小学校改築だより

2025年12月


第4号

板六小秋まつりに参加しました。

令和7年10月25日（土）に開催された秋まつりにて、改築の検討状況をお伝えするパネルやボリューム模型、外観のイメージ動画の展示を行いました。あいにくの雨模様で、体育館での開催となりましたが、たくさんの方にご覧いただくことができました。



改築のスケジュールについて（予定）

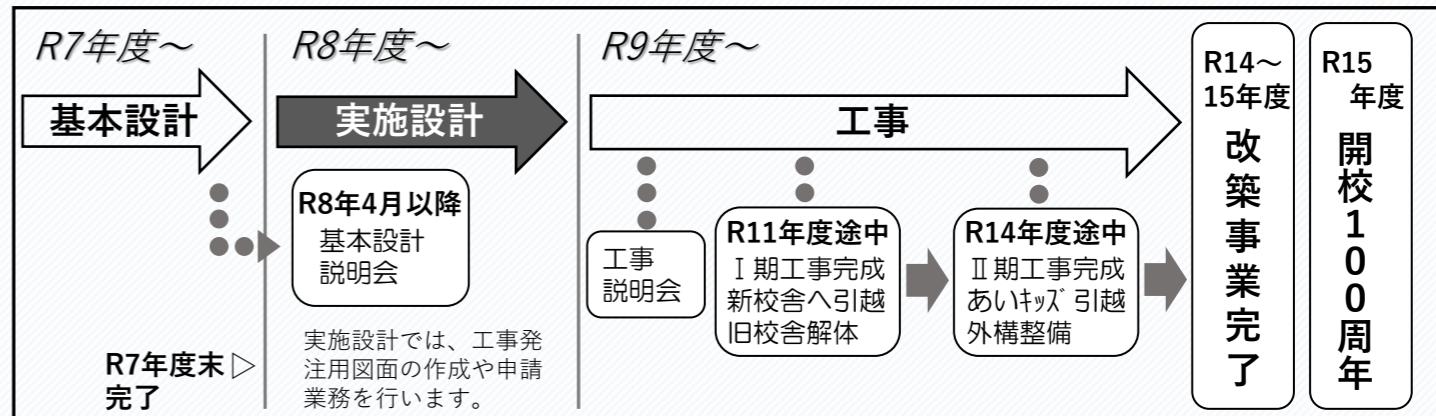

※現状での想定スケジュールになります。進捗状況などにより変更する可能性があります。

基本設計を進めています。


令和7年2月に改築基本構想・基本計画を策定した後、令和7年4月に設計委託事業者として、「共同設計株式会社」を選定しました。改築検討会でご意見をいただきながら、現在基本設計を進めています。




※南側道路からの外観イメージです。設計の内容により変更する可能性があります。

板 橋 区

基本設計案の概要をお知らせします。

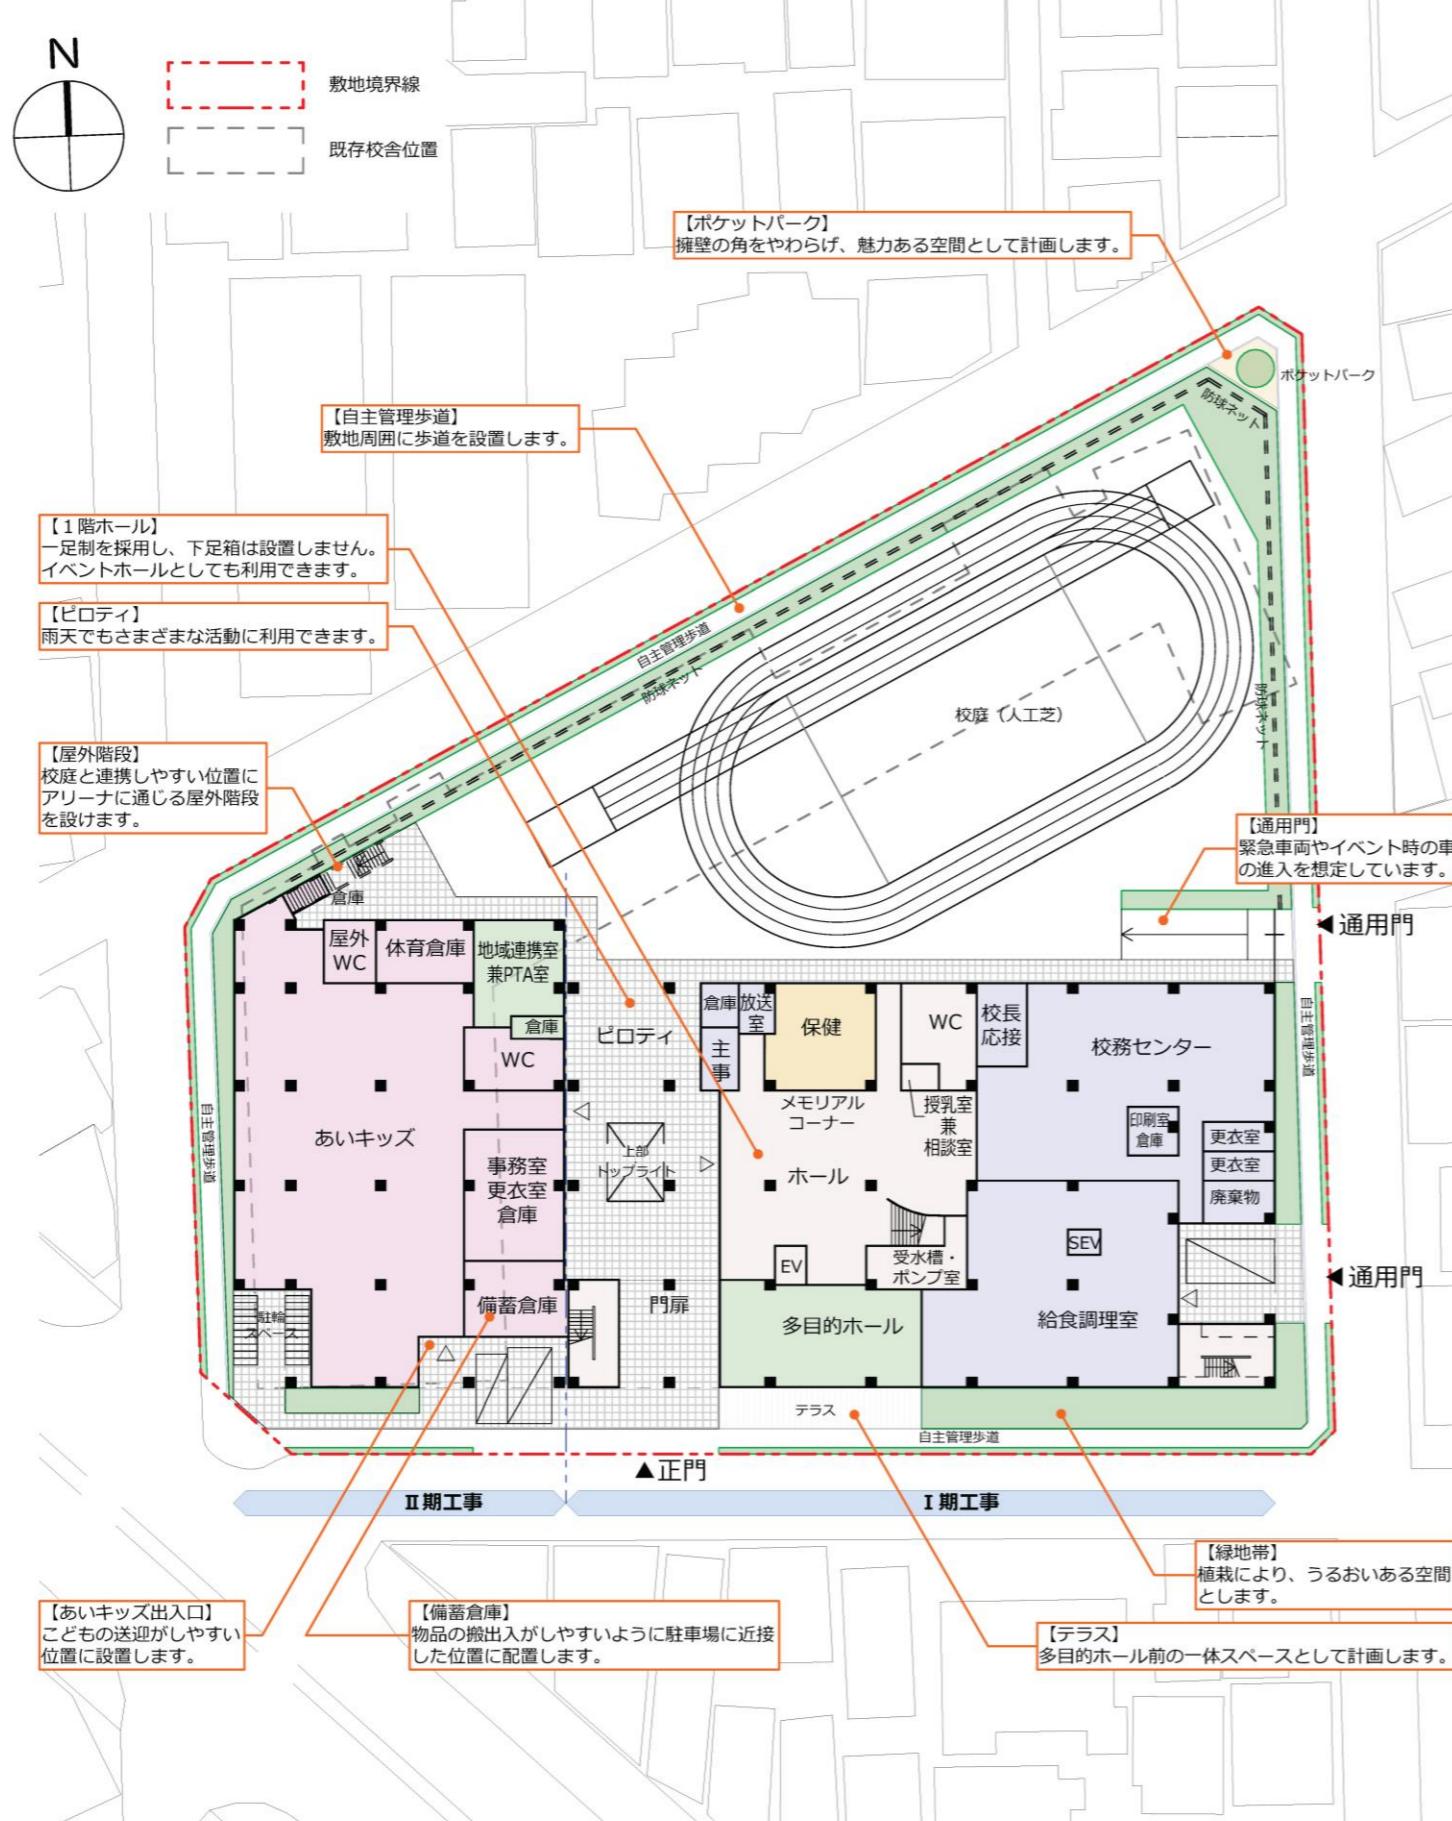

配置図兼1階平面図

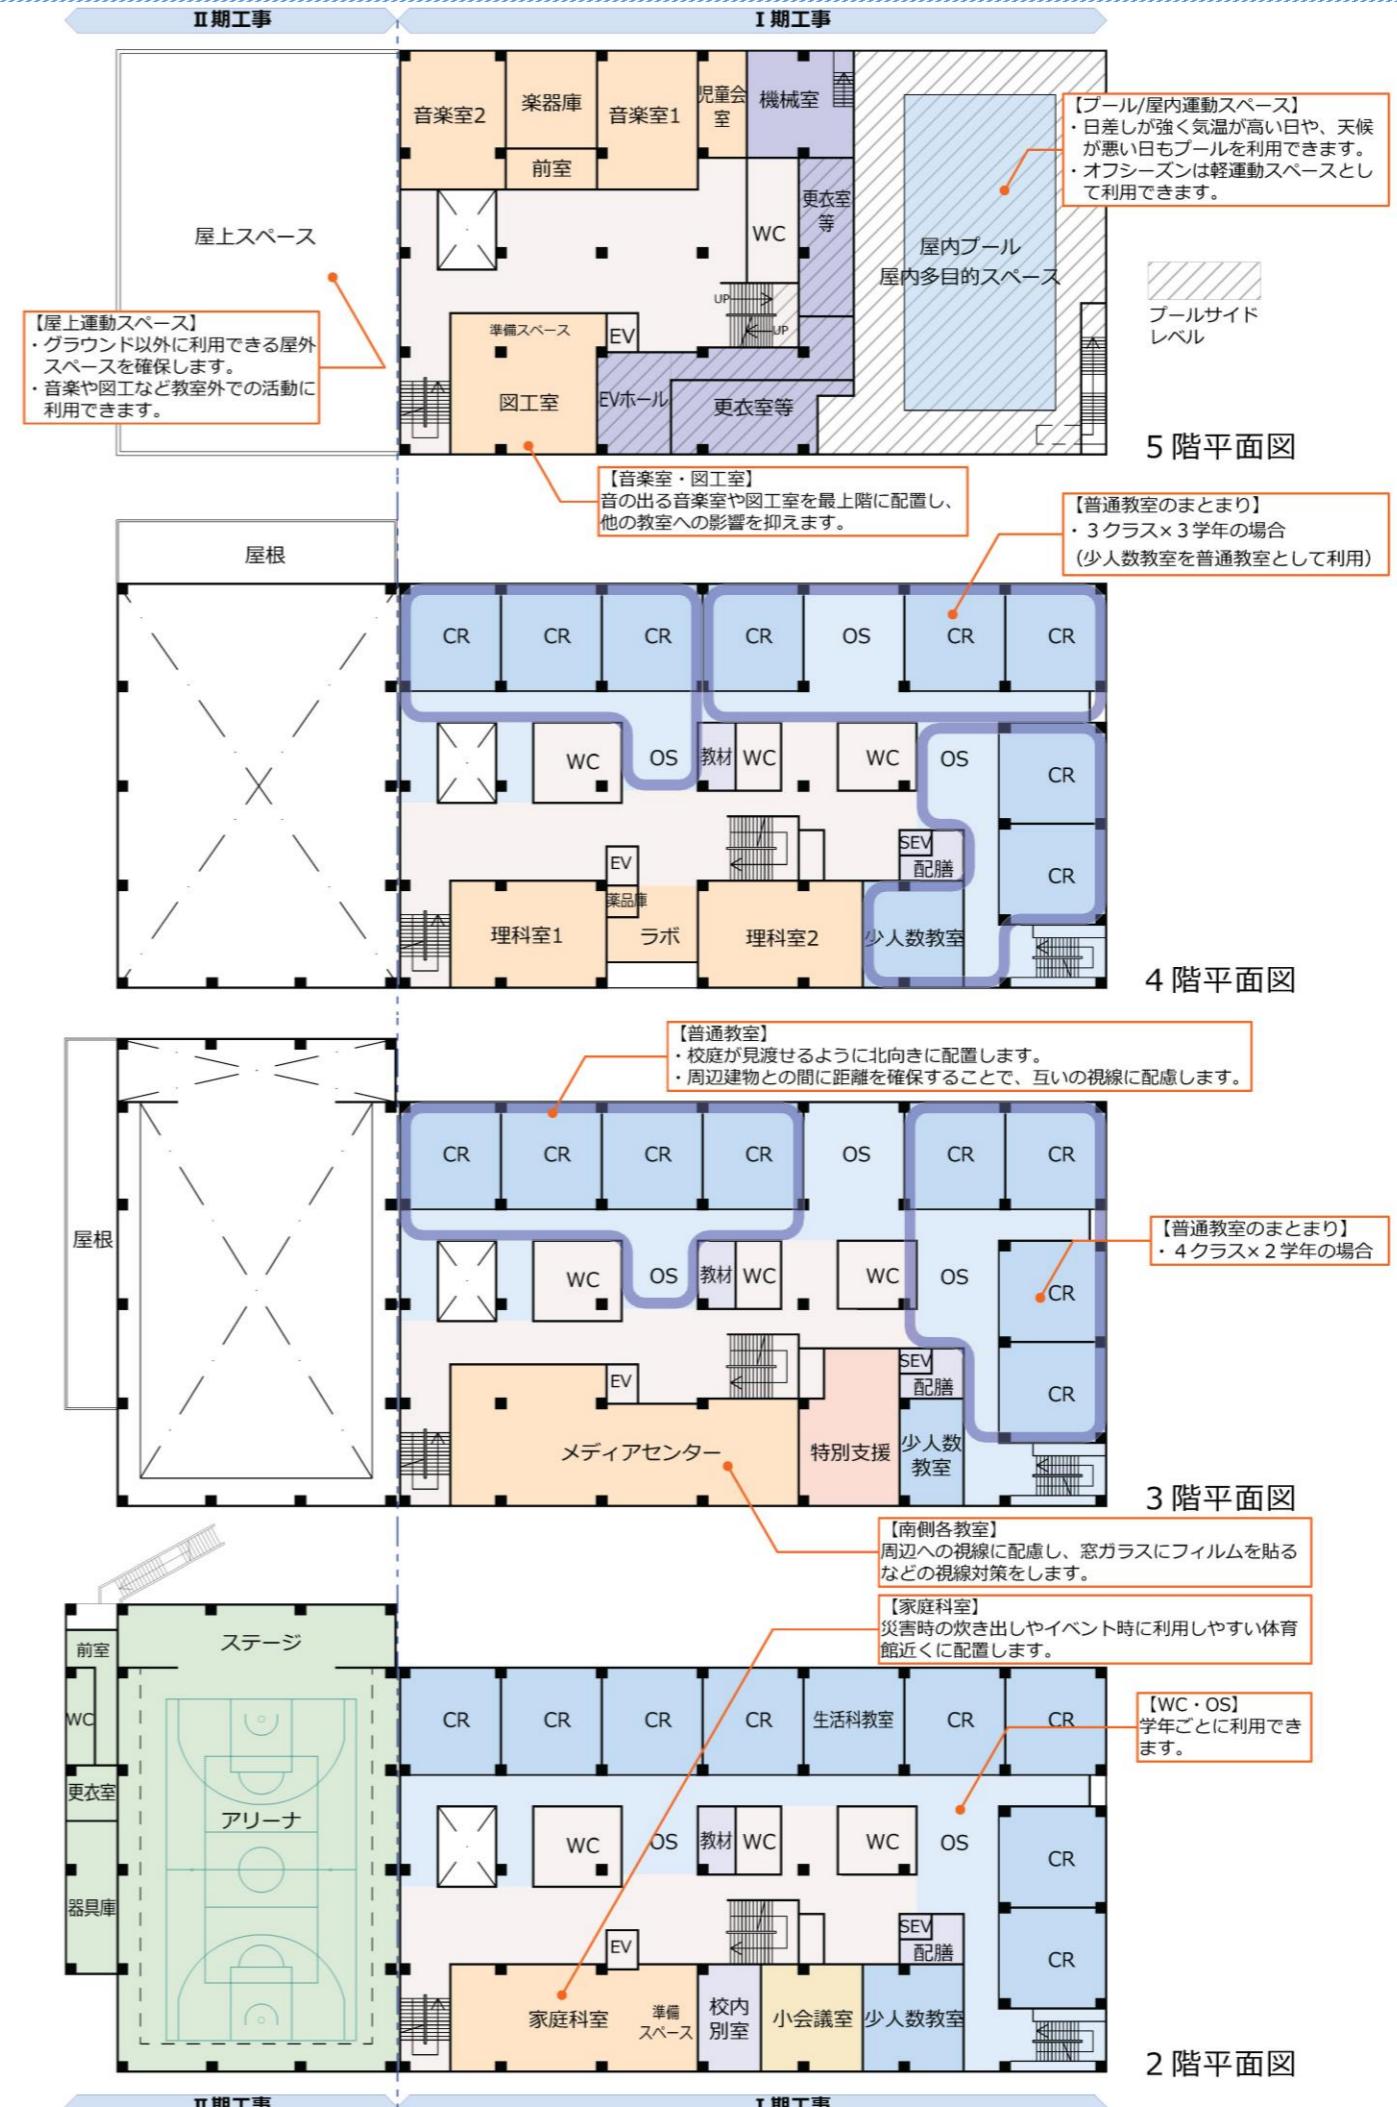

※検討中の内容であるため、変更が生じる可能性があります。