

板橋区政策経営部施設経営課

課
長

係
長

係
員

件
名
図
名

区立赤塚体育館


既存3階平面図（参考図）

縮
尺
A1 : 1/200
A3 : 1/400


図
面
番
号

A-05


A-A' 断面図

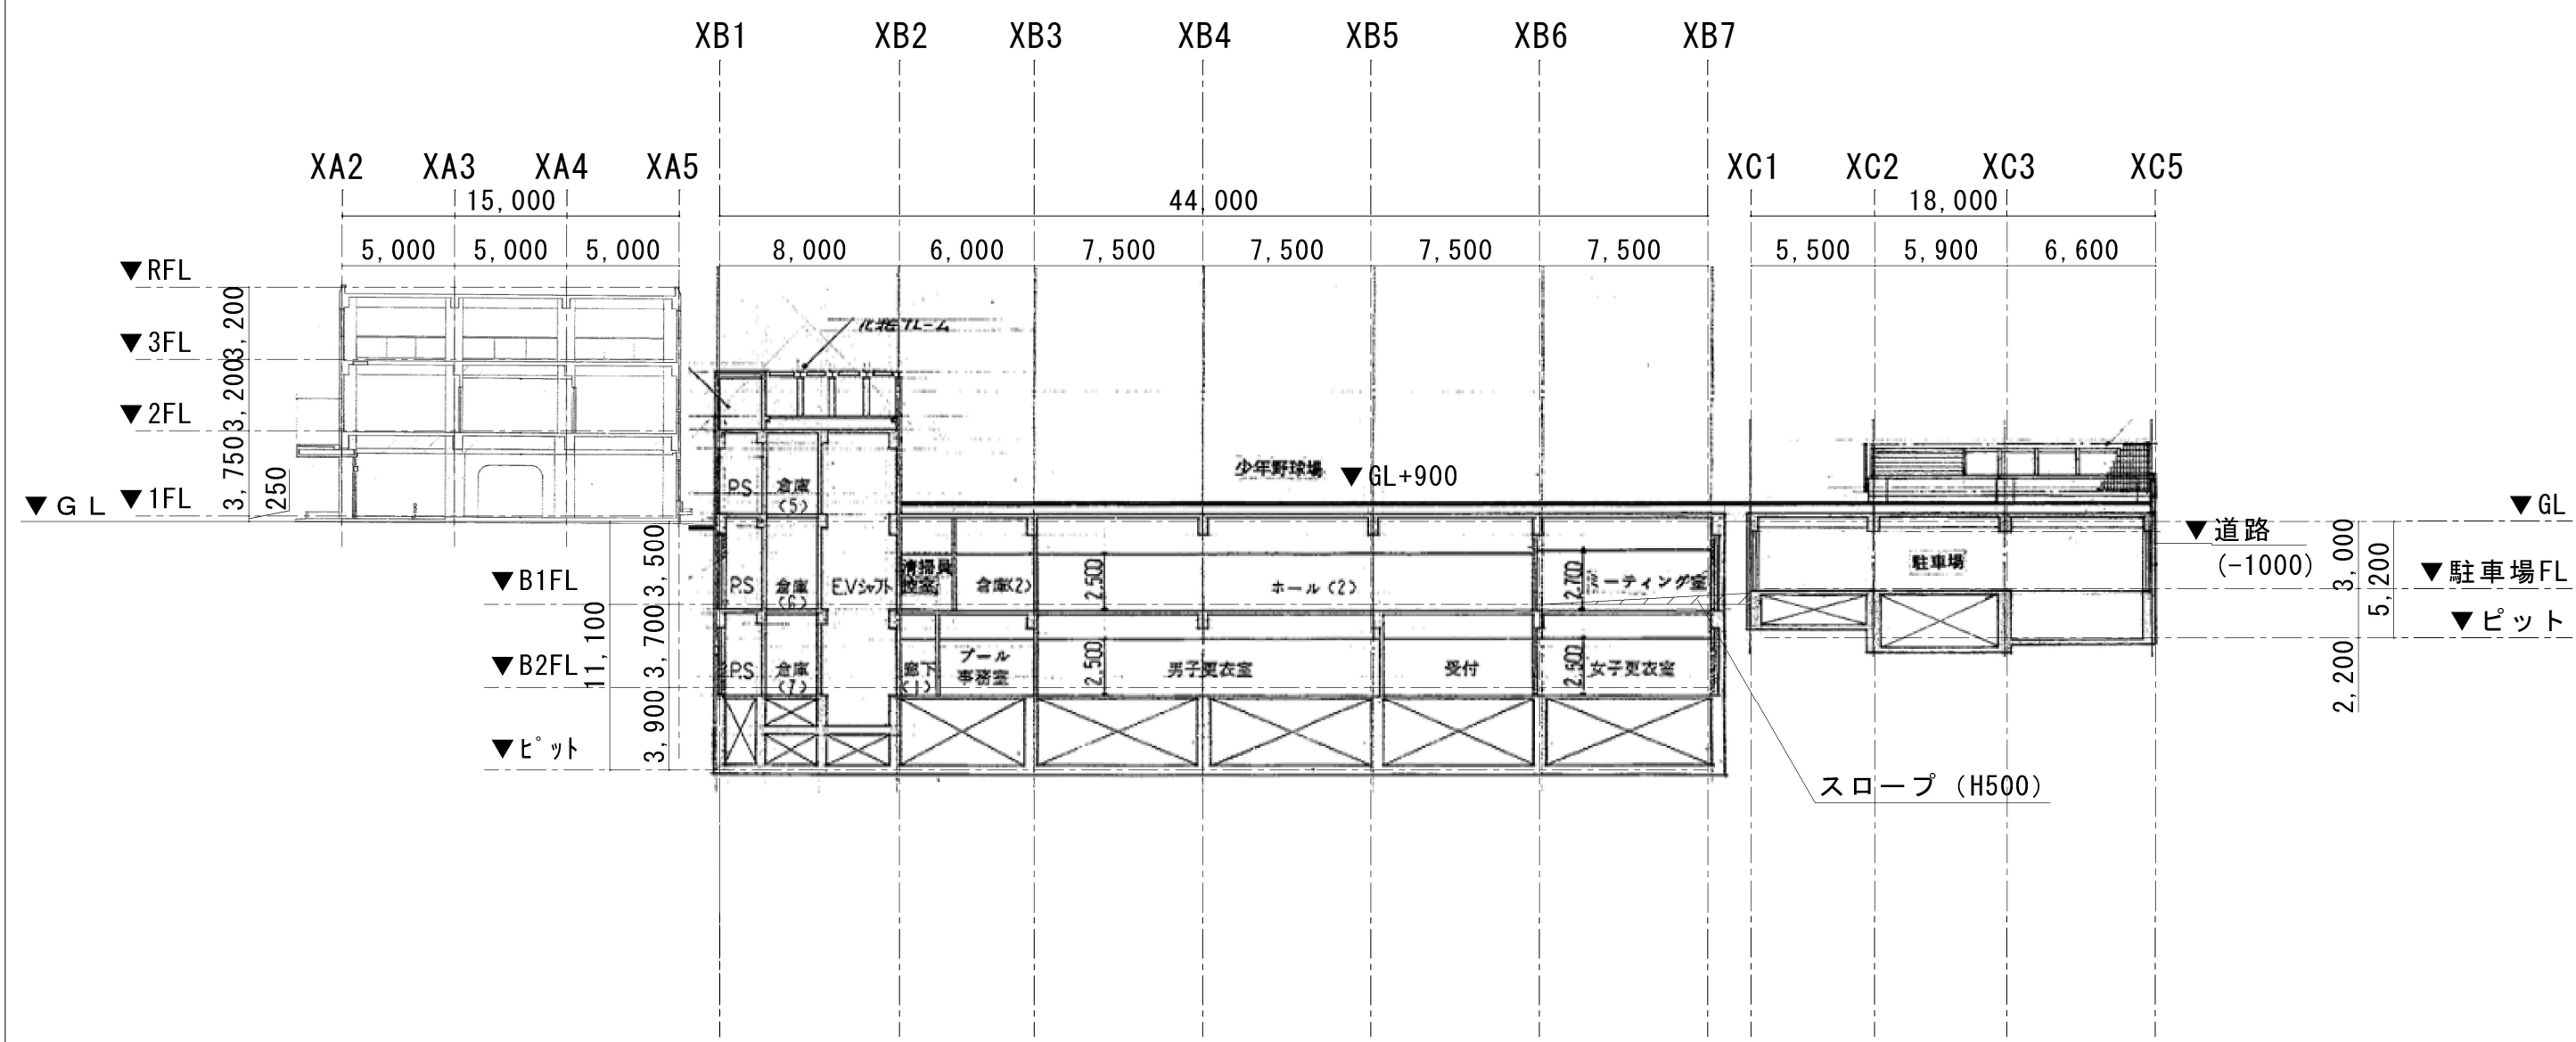

B-B' 断面図 (体育館棟) YA1 YA2 YA3 YA4 YA5 YA6 YA7 YA8 YA9 YA10 YA11

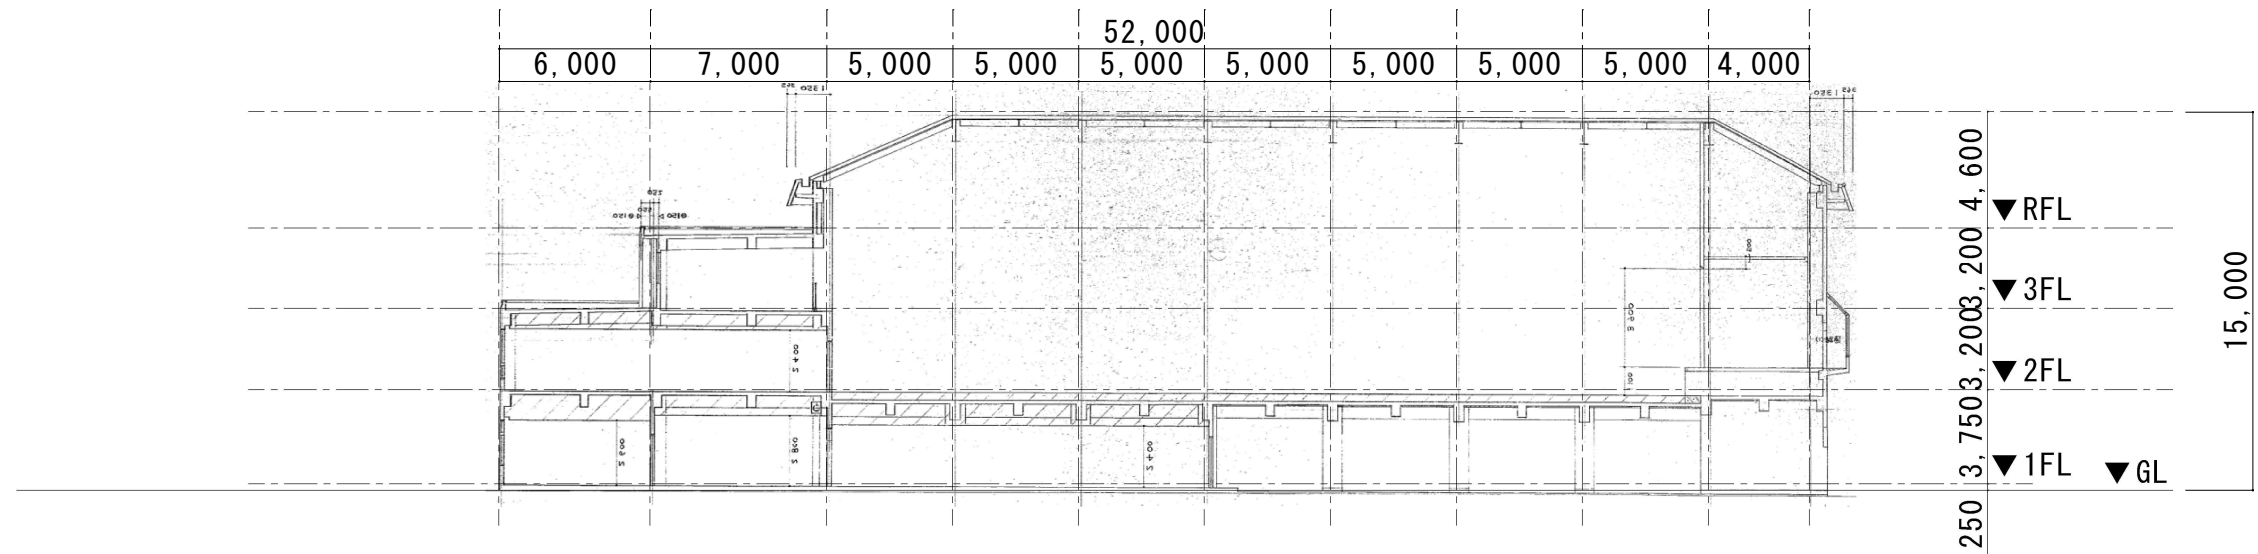

C-C' 断面図 (プール棟)

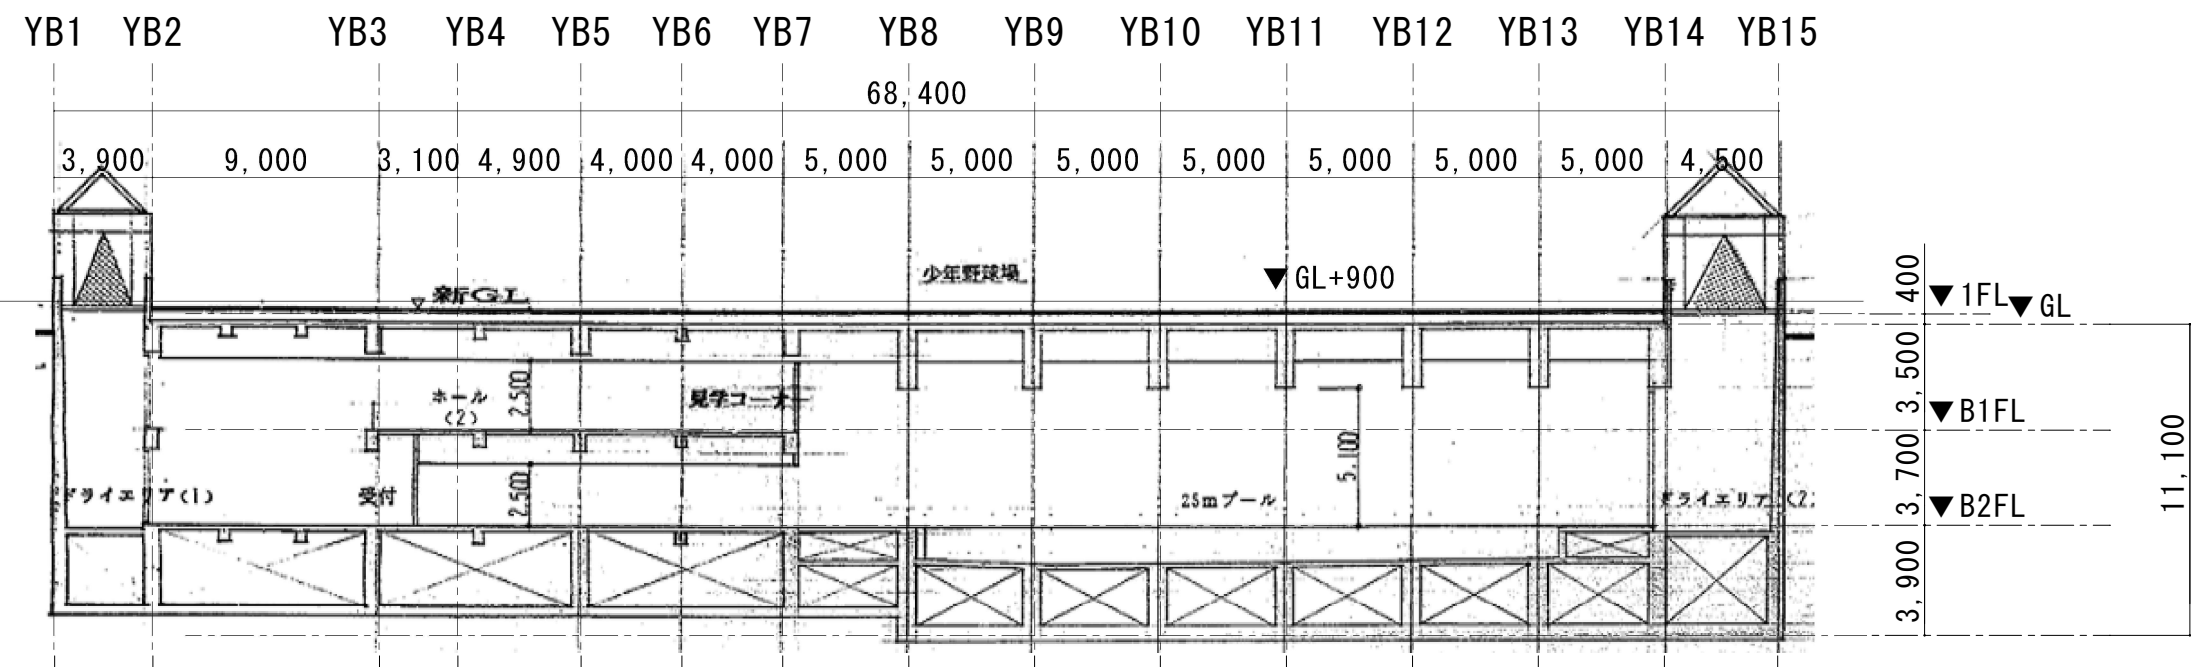

D - D' 断面図 (駐車場棟)

