

本図は各棟の竣工当時の図面を加工したものであり、記載内容は参考とする。



板橋区政策経営部施設経営課

課長

係長

係員

件名
図名


区立赤塚体育館

既存配置図 兼 1階平面図 (参考図)

縮尺
A1: 1/200
A3: 1/400

図面
番号

A-01

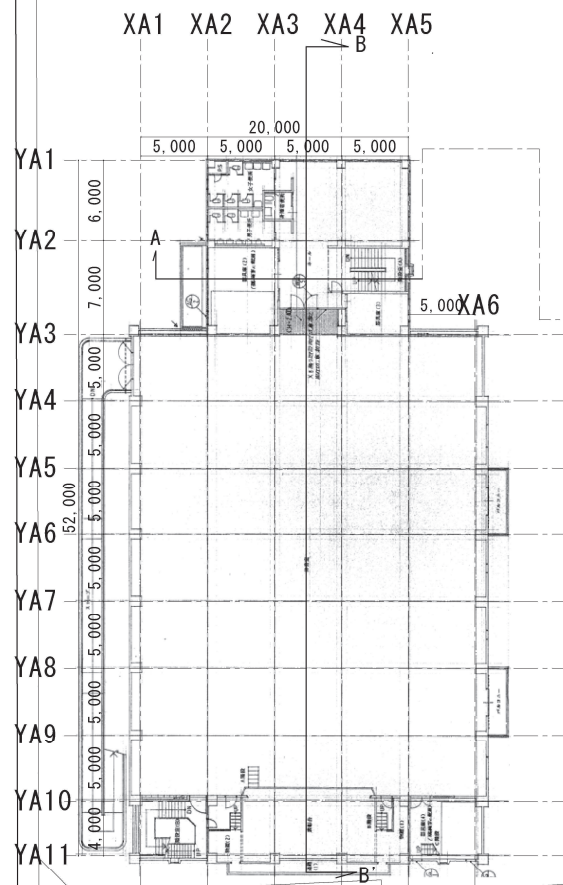

本図は各棟の竣工当時の図面を加工したものであり、記載内容は参考とする。



板橋区政策経営部施設経営課

課
長

係
長

係
員

件
名
図
名


区立赤塚体育館
既存2階平面図（参考図）

縮
尺
A1：1/200
A3：1/400

図
面
番
号


A-04

A—A' 断面図

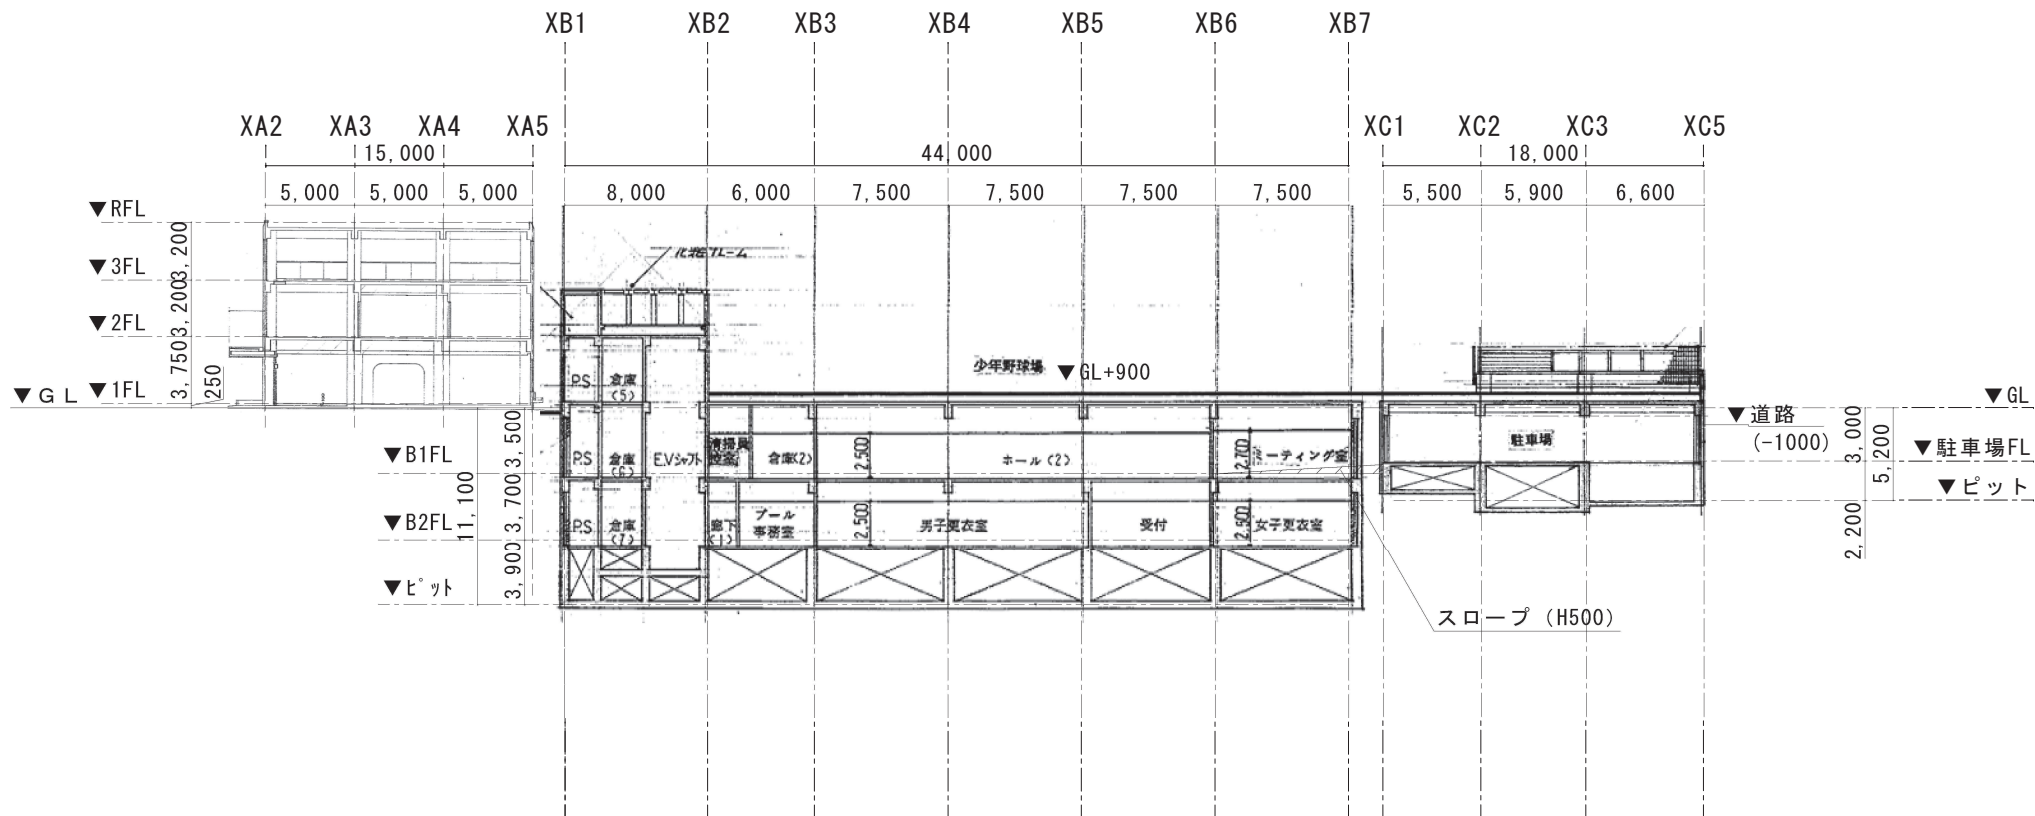


本図は各棟の竣工当時の図面を加工したものであり、記載内容は参考とする。

B－B' 断面図（体育館棟） YA1 YA2 YA3 YA4 YA5 YA6 YA7 YA8 YA9 YA10 YA11

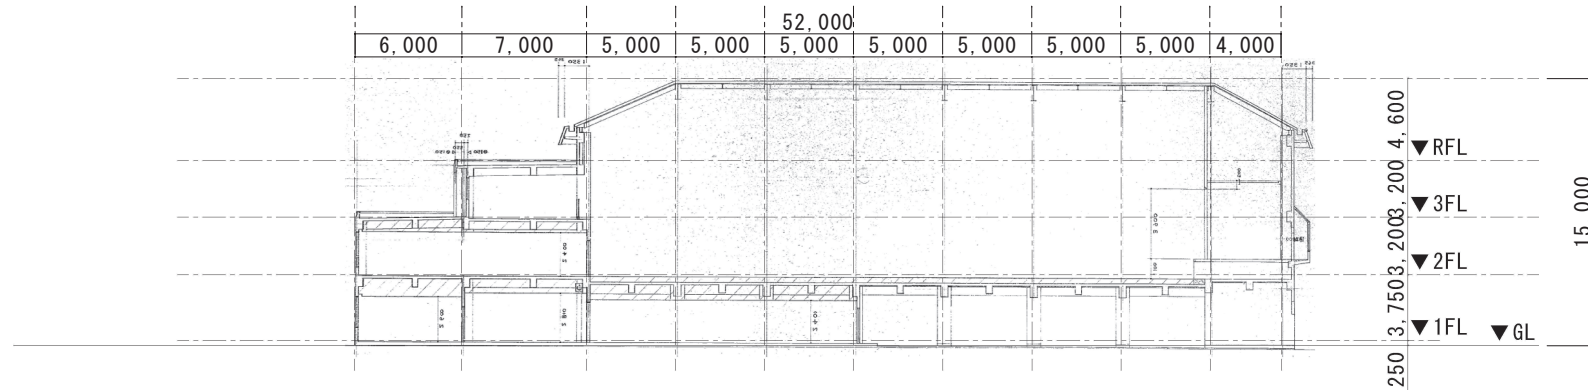


C－C' 断面図（プール棟）

YB1 YB2 YB3 YB4 YB5 YB6 YB7 YB8 YB9 YB10 YB11 YB12 YB13 YB14 YB15

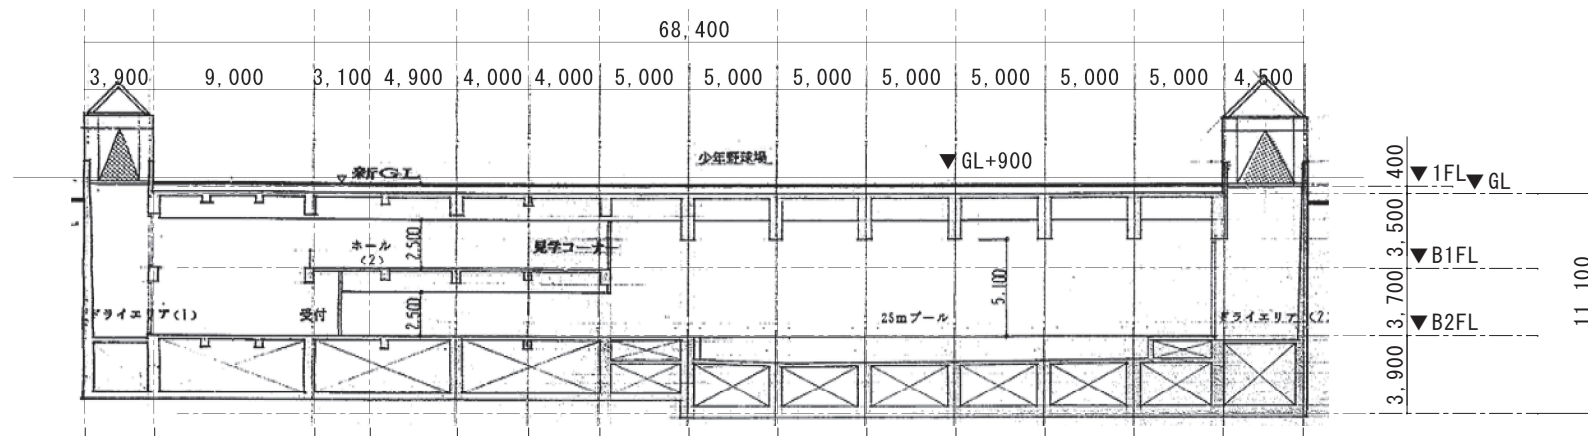

D－D' 断面図（駐車場棟）

YC2 YC3 YC4 YC5 YC6 YC7 YC8

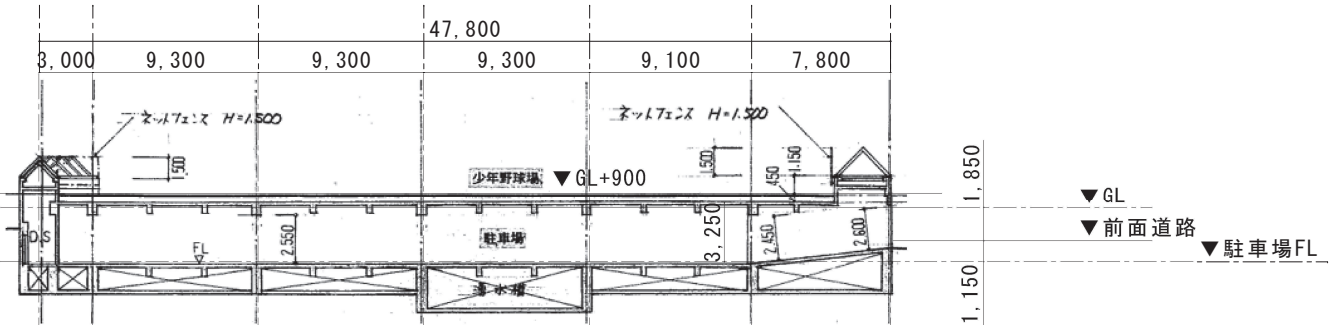

本図は各棟の竣工当時の図面を加工したものであり、記載内容は参考とする。



板橋区政策経営部施設経営課

課長

係長

係員

件名

区立赤塚体育館

図名

断面図 2（参考図）

縮尺

A1 : 1/150
A3 : 1/300

図面番号

A－07