



グリーンホール1階及び地下1階平面図

別紙3

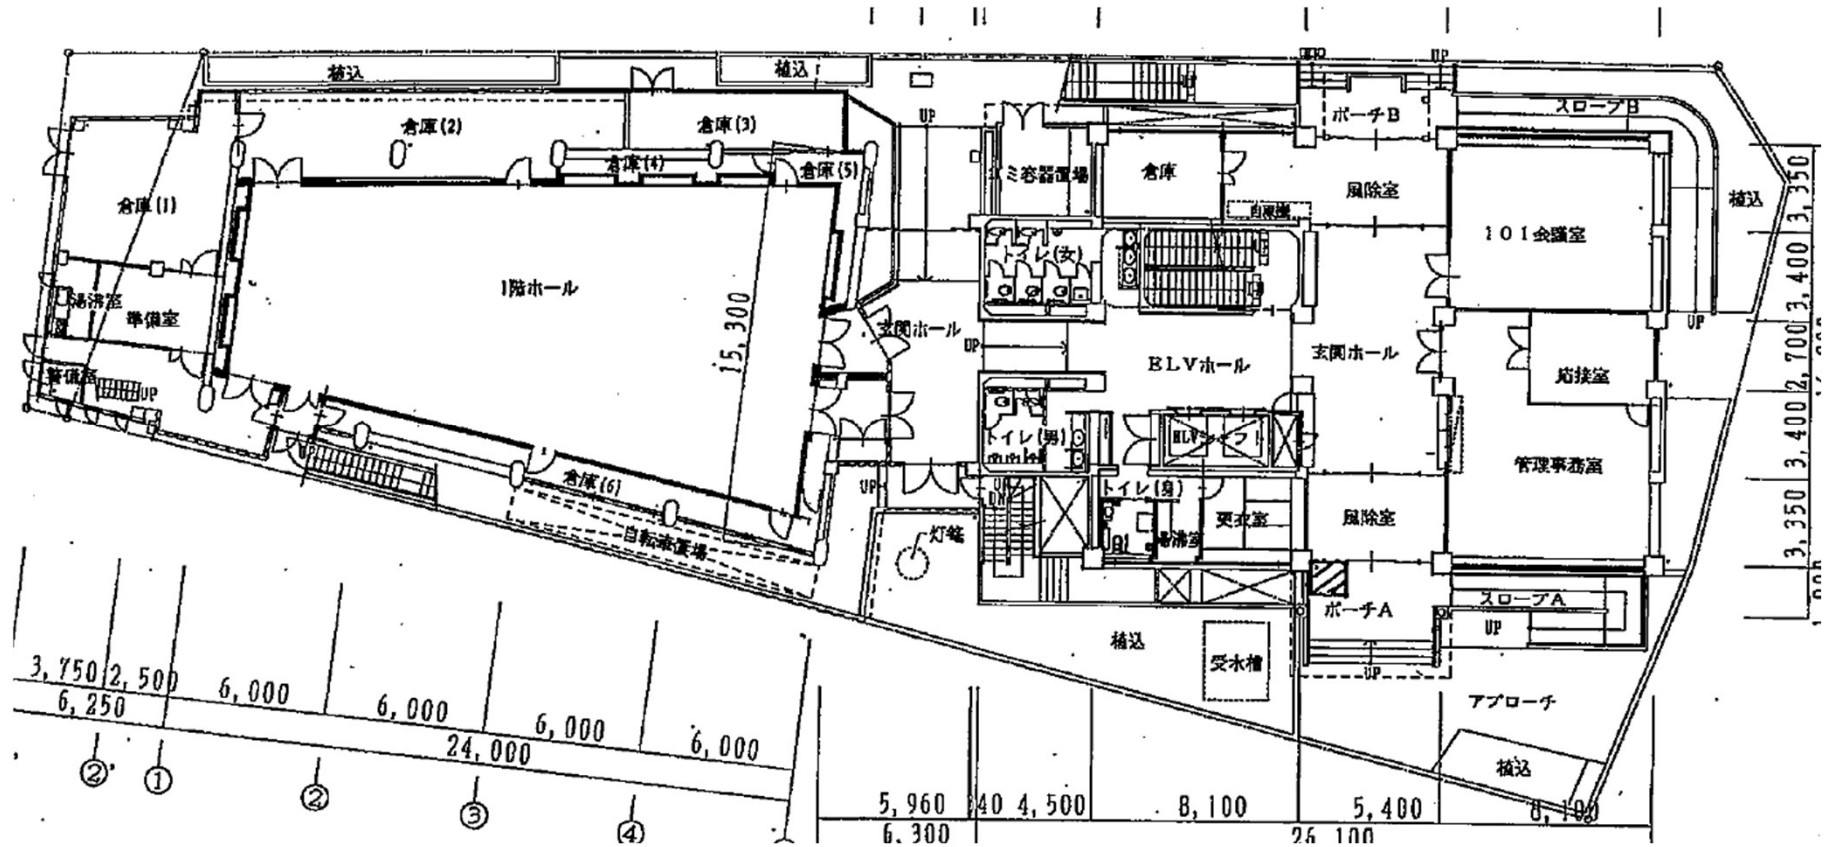


グリーンホール1階平面図

・・・使用許可部分

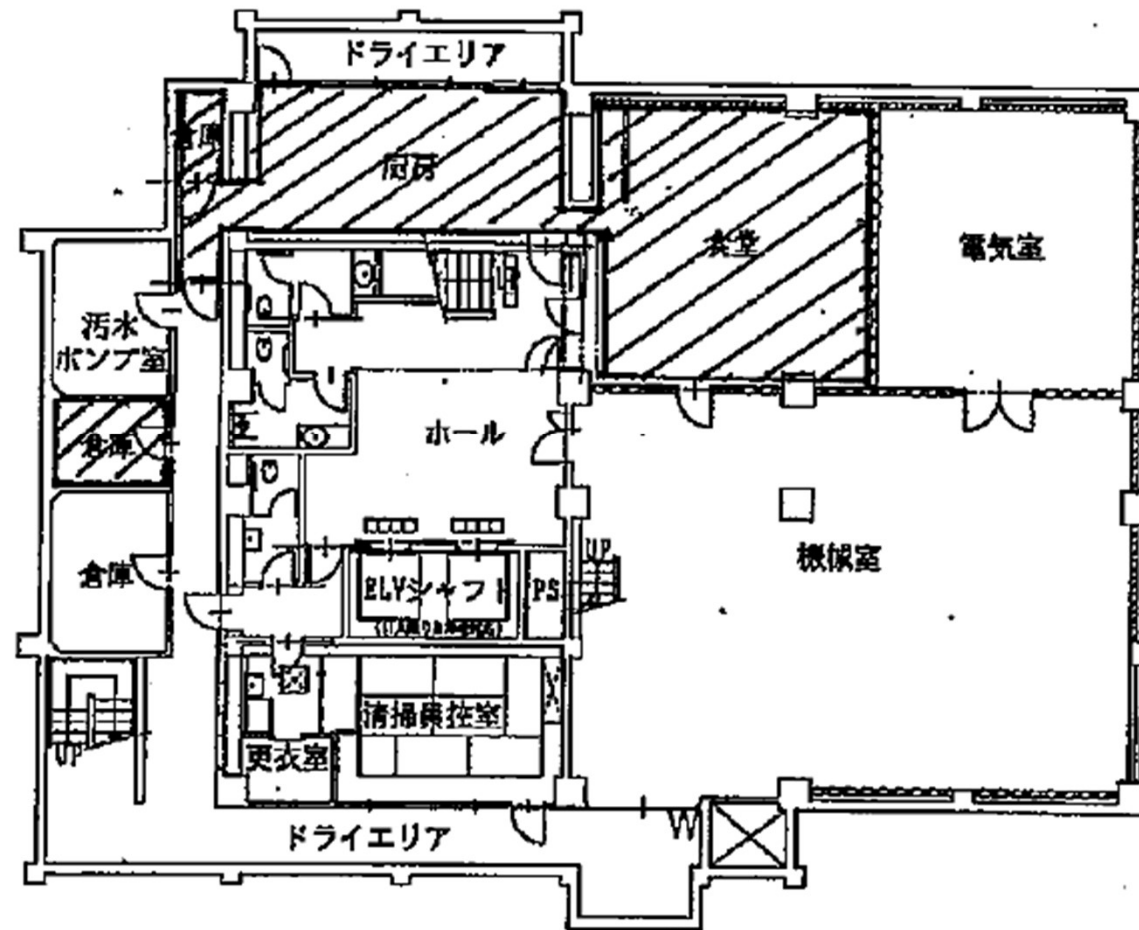

グリーンホール地下1階平面図

・・・使用許可部分