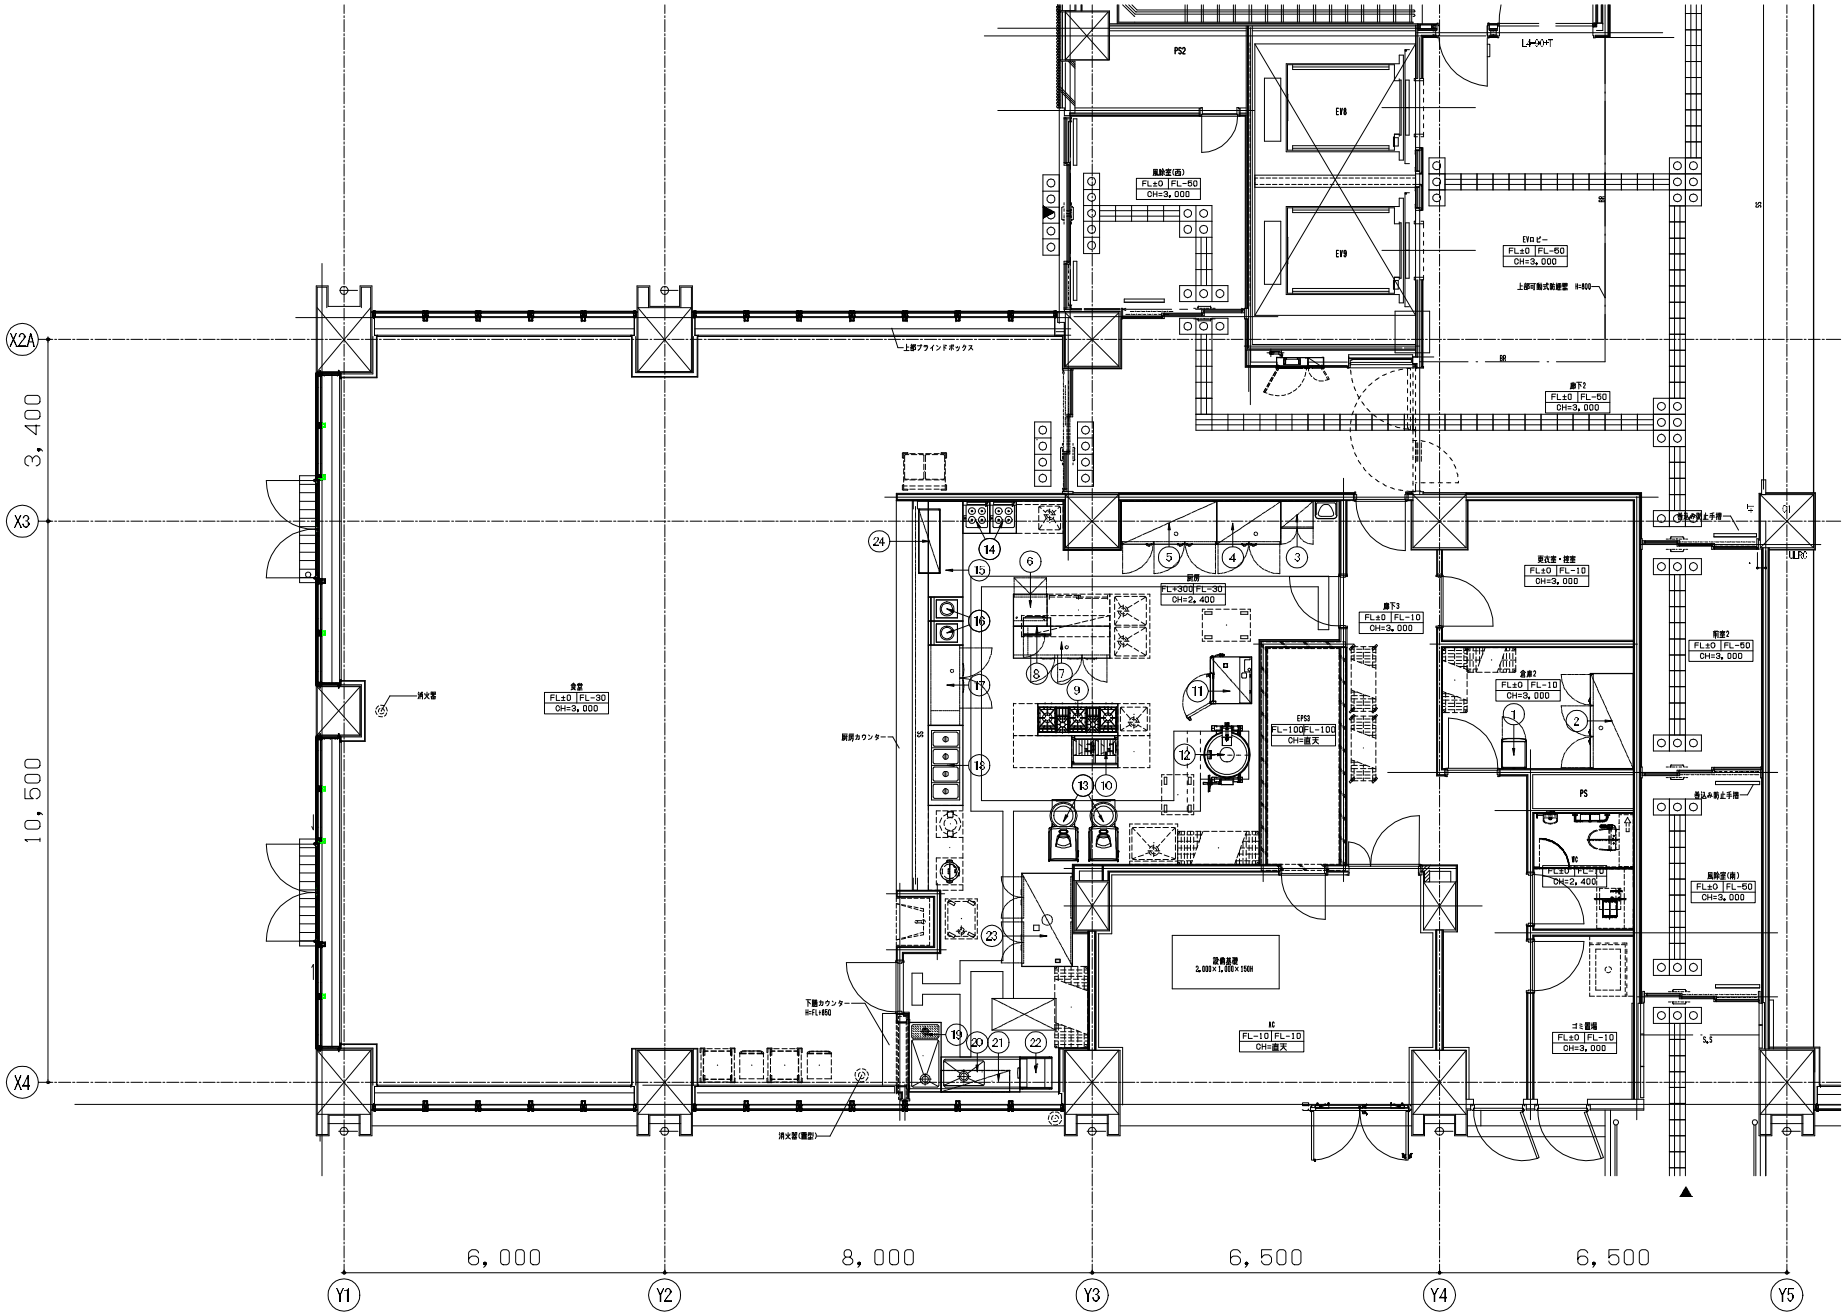

⚠ 本図は、厨房機器設置において壁面・床・天井は不燃構造・不燃仕上げとみなして作図してあります。

凡例設備シンボル					
CW:給水	G:ユニオン	E:3φ200V	フード		
HW:給湯	G:ホースコック	E:蓋鉛	冷却水:IN		
D:排水	E:1φ100V	スチーム:IN	冷却水:OUT		
FD:床排水	E:1φ200V	スチーム:OUT			

訂正	日付	訂正者	検図者

物件名称 板橋区庁舎南館　食堂

図面内容 厨房設備器具配置図

セクション

縮尺 A1 1/60　A3 1/100

図面番号 X1

許可なく転用を禁じます。